


# МОНТАЖНЫЙ ЧЕРТЕЖ УСТАНОВКИ ОДВ-12С ВЕРТИКАЛЬНОЕ РАСПОЛОЖЕНИЕ

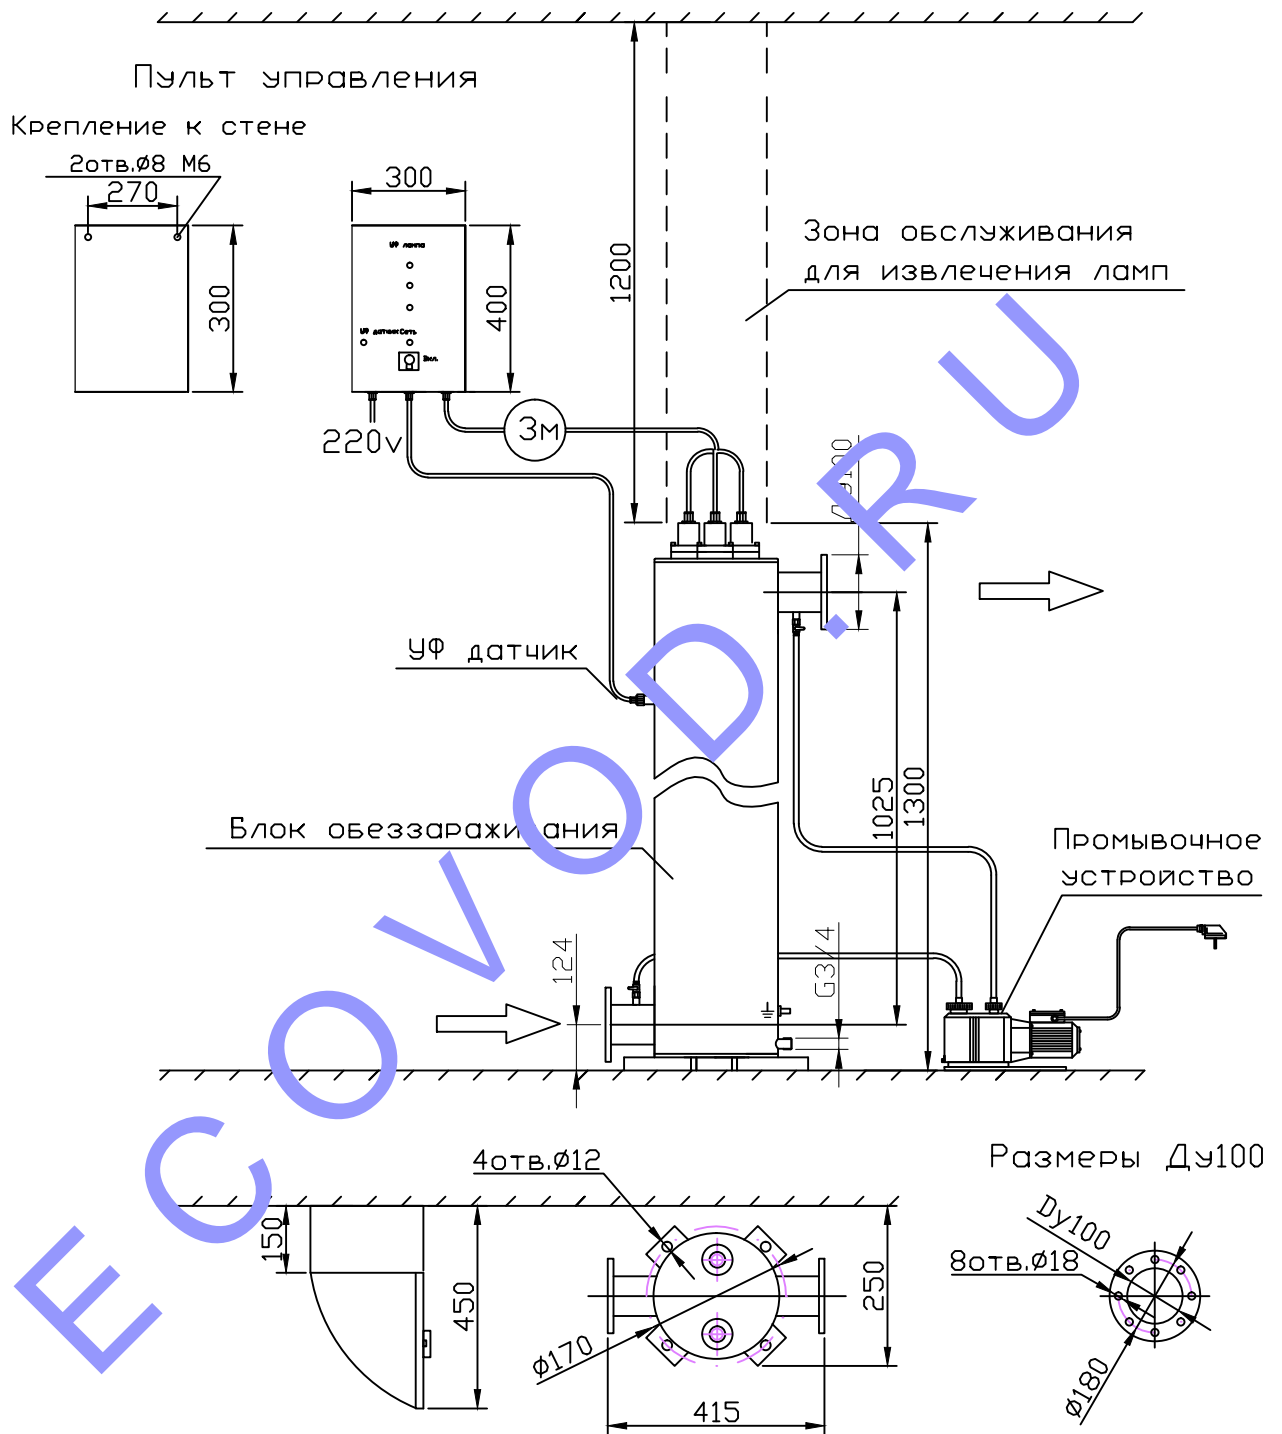

Изм.	Лист	№ Докум.	Подпись	Дата	Установка УФ обеззараживания сточной воды производительностью 12 м <sup>3</sup> /ч		Масса	Масштаб	
Разраб.									
Провер.									
Т.контр.						Лист	Листов		
Н.контр.					ОДВ-12С	Эководстройтех www.ecovod.ru +7 (3532)30-75-74			
Утв.									