

Перв. примен.

Справ. №


Подп. и дата

Инд. № дщдл.

Взам. инв. №

Подп. и дата

Инд. № подл.

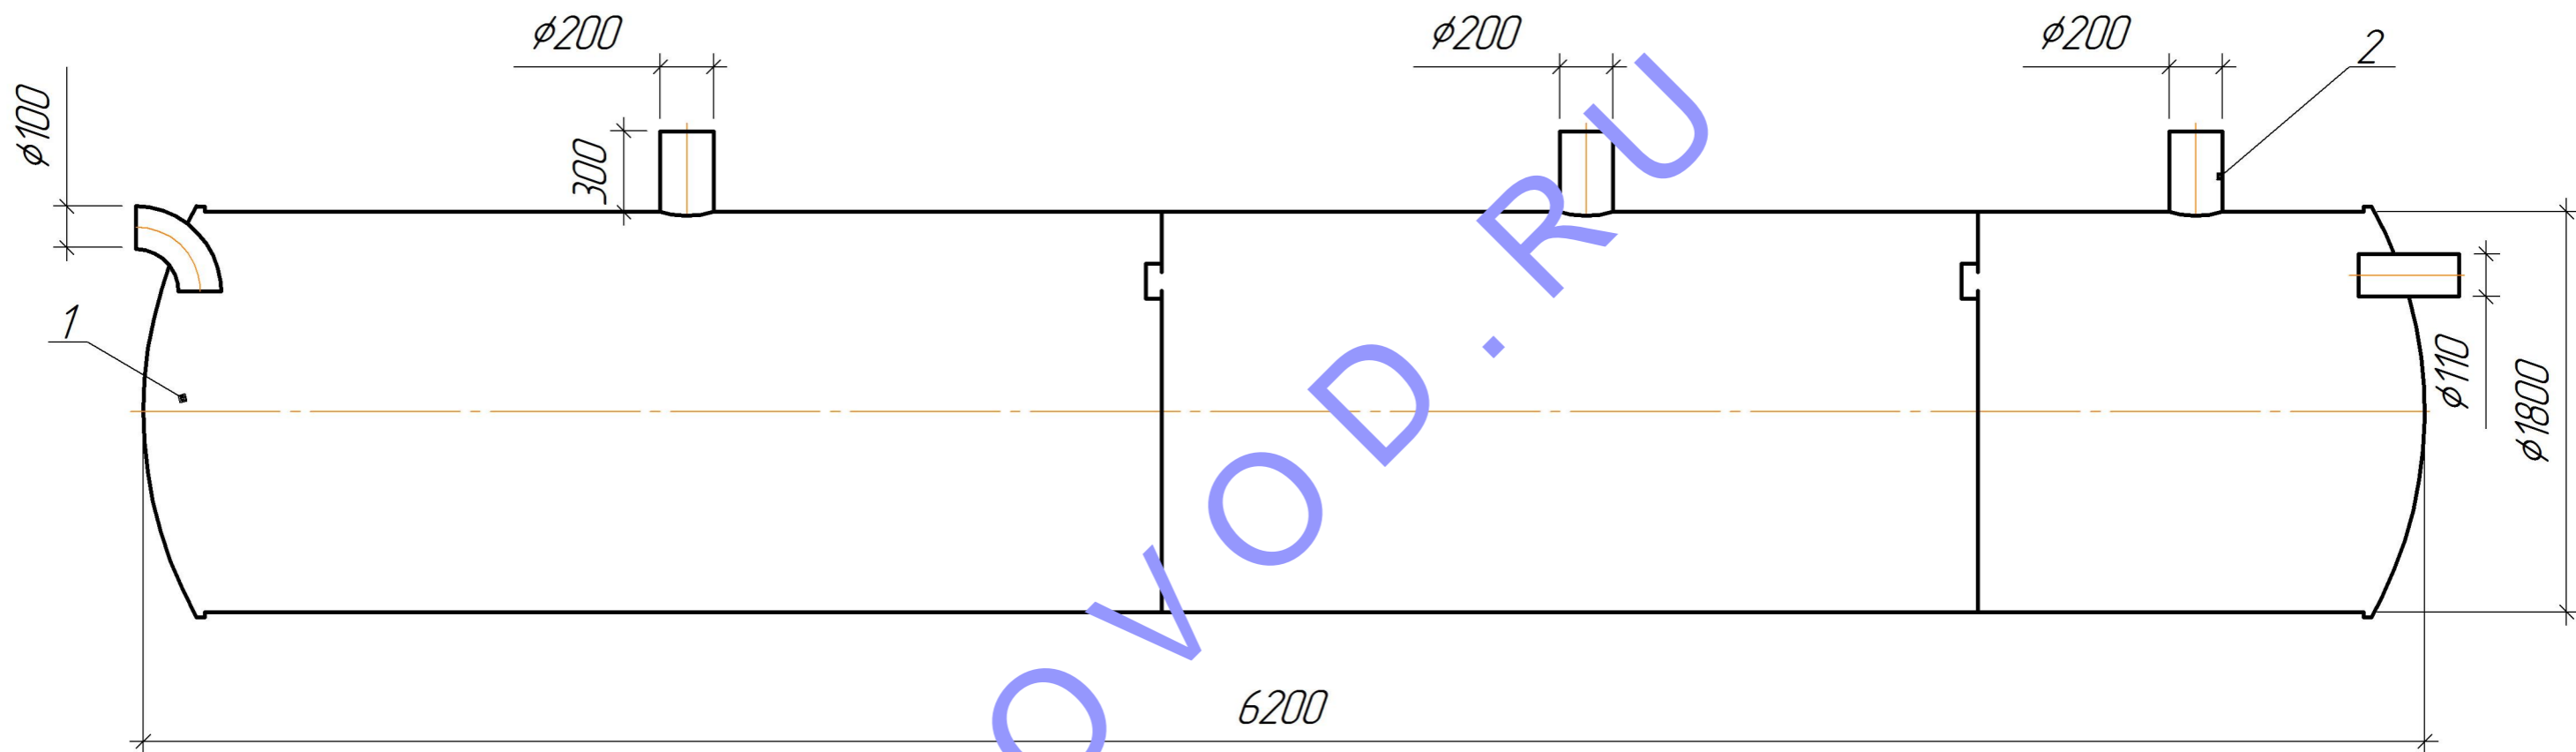

- 1. Септик 15000 л.
- 2. Разгрузочные патрубки

Изм.	Кол.уч.	Лист	№ док.	Подпись	Дата		
Разраб.						Септик 15000 л	Лист
Проверил							1
						Внешний вид	Листов
							1
И.контр.						"ЭководСтройТех" www.ecovod.ru	