

Перв. примен.

Справ. №


Подп. и дата

Инд. № дцкл.

Взам. инв. №

Подп. и дата

Инд. № подл.

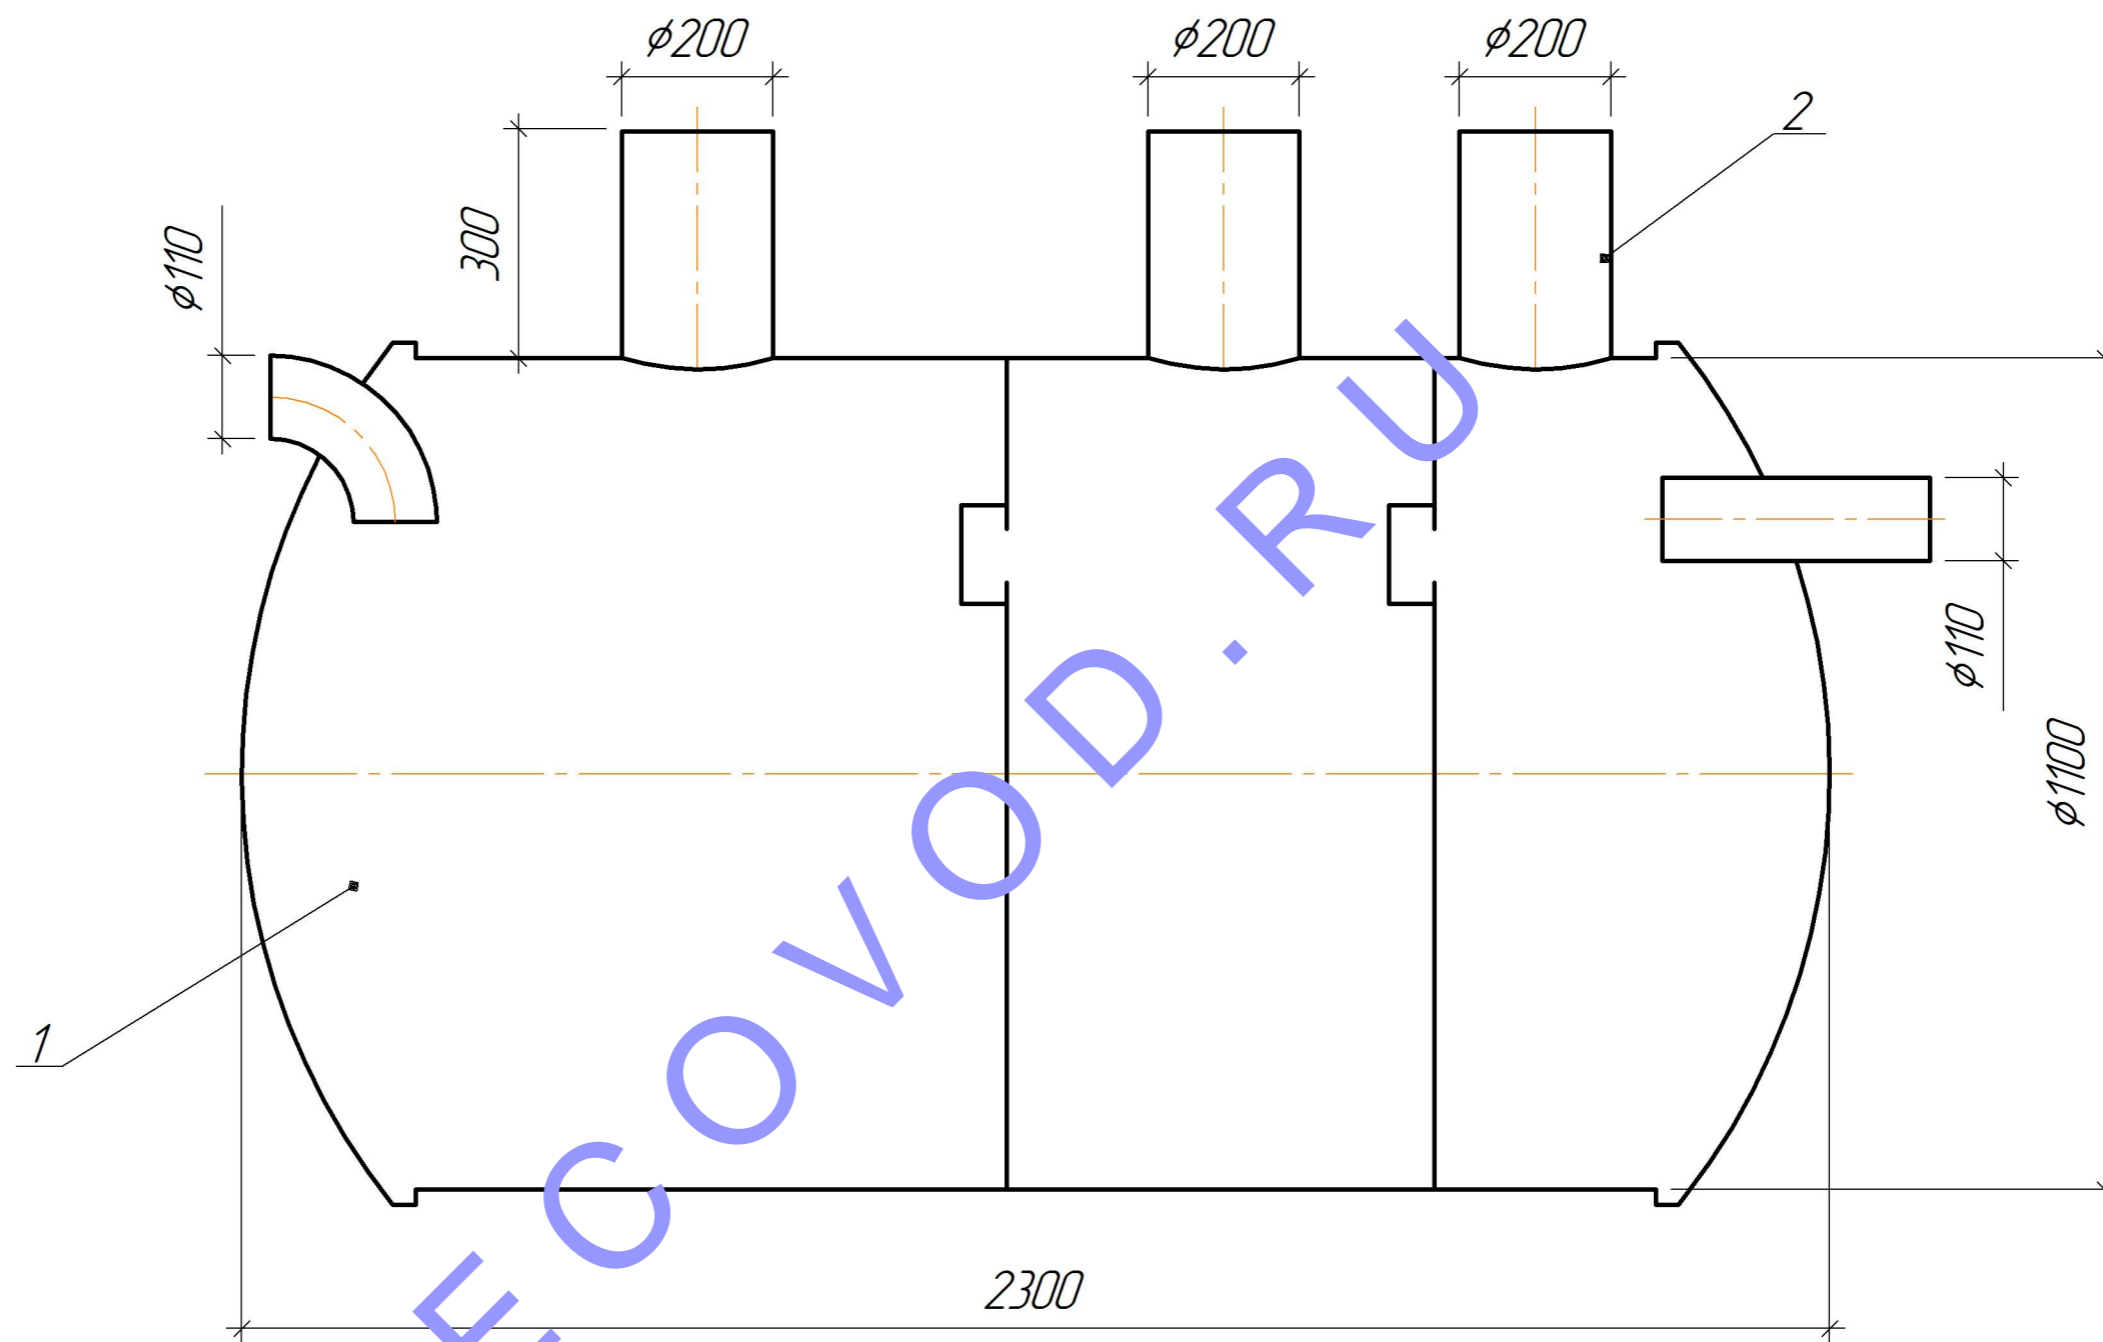

- 1. Септик 2000 л.
- 2. Разгрузочные патрубки

Изм.	Кол.уч.	Лист	№ док.	Подпись	Дата			
Разраб.						Септик 2000 л		
Проверил								
						1	1	
Н.контр.						Внешний вид		"ЭководСтройТех" www.ecovod.ru