


Перв. примен.
Справ. №
Подп. и дата
Инд. № подл.
Изм. инв. №
Инд. № дцкл.
Подп. и дата
Инд. № подл.

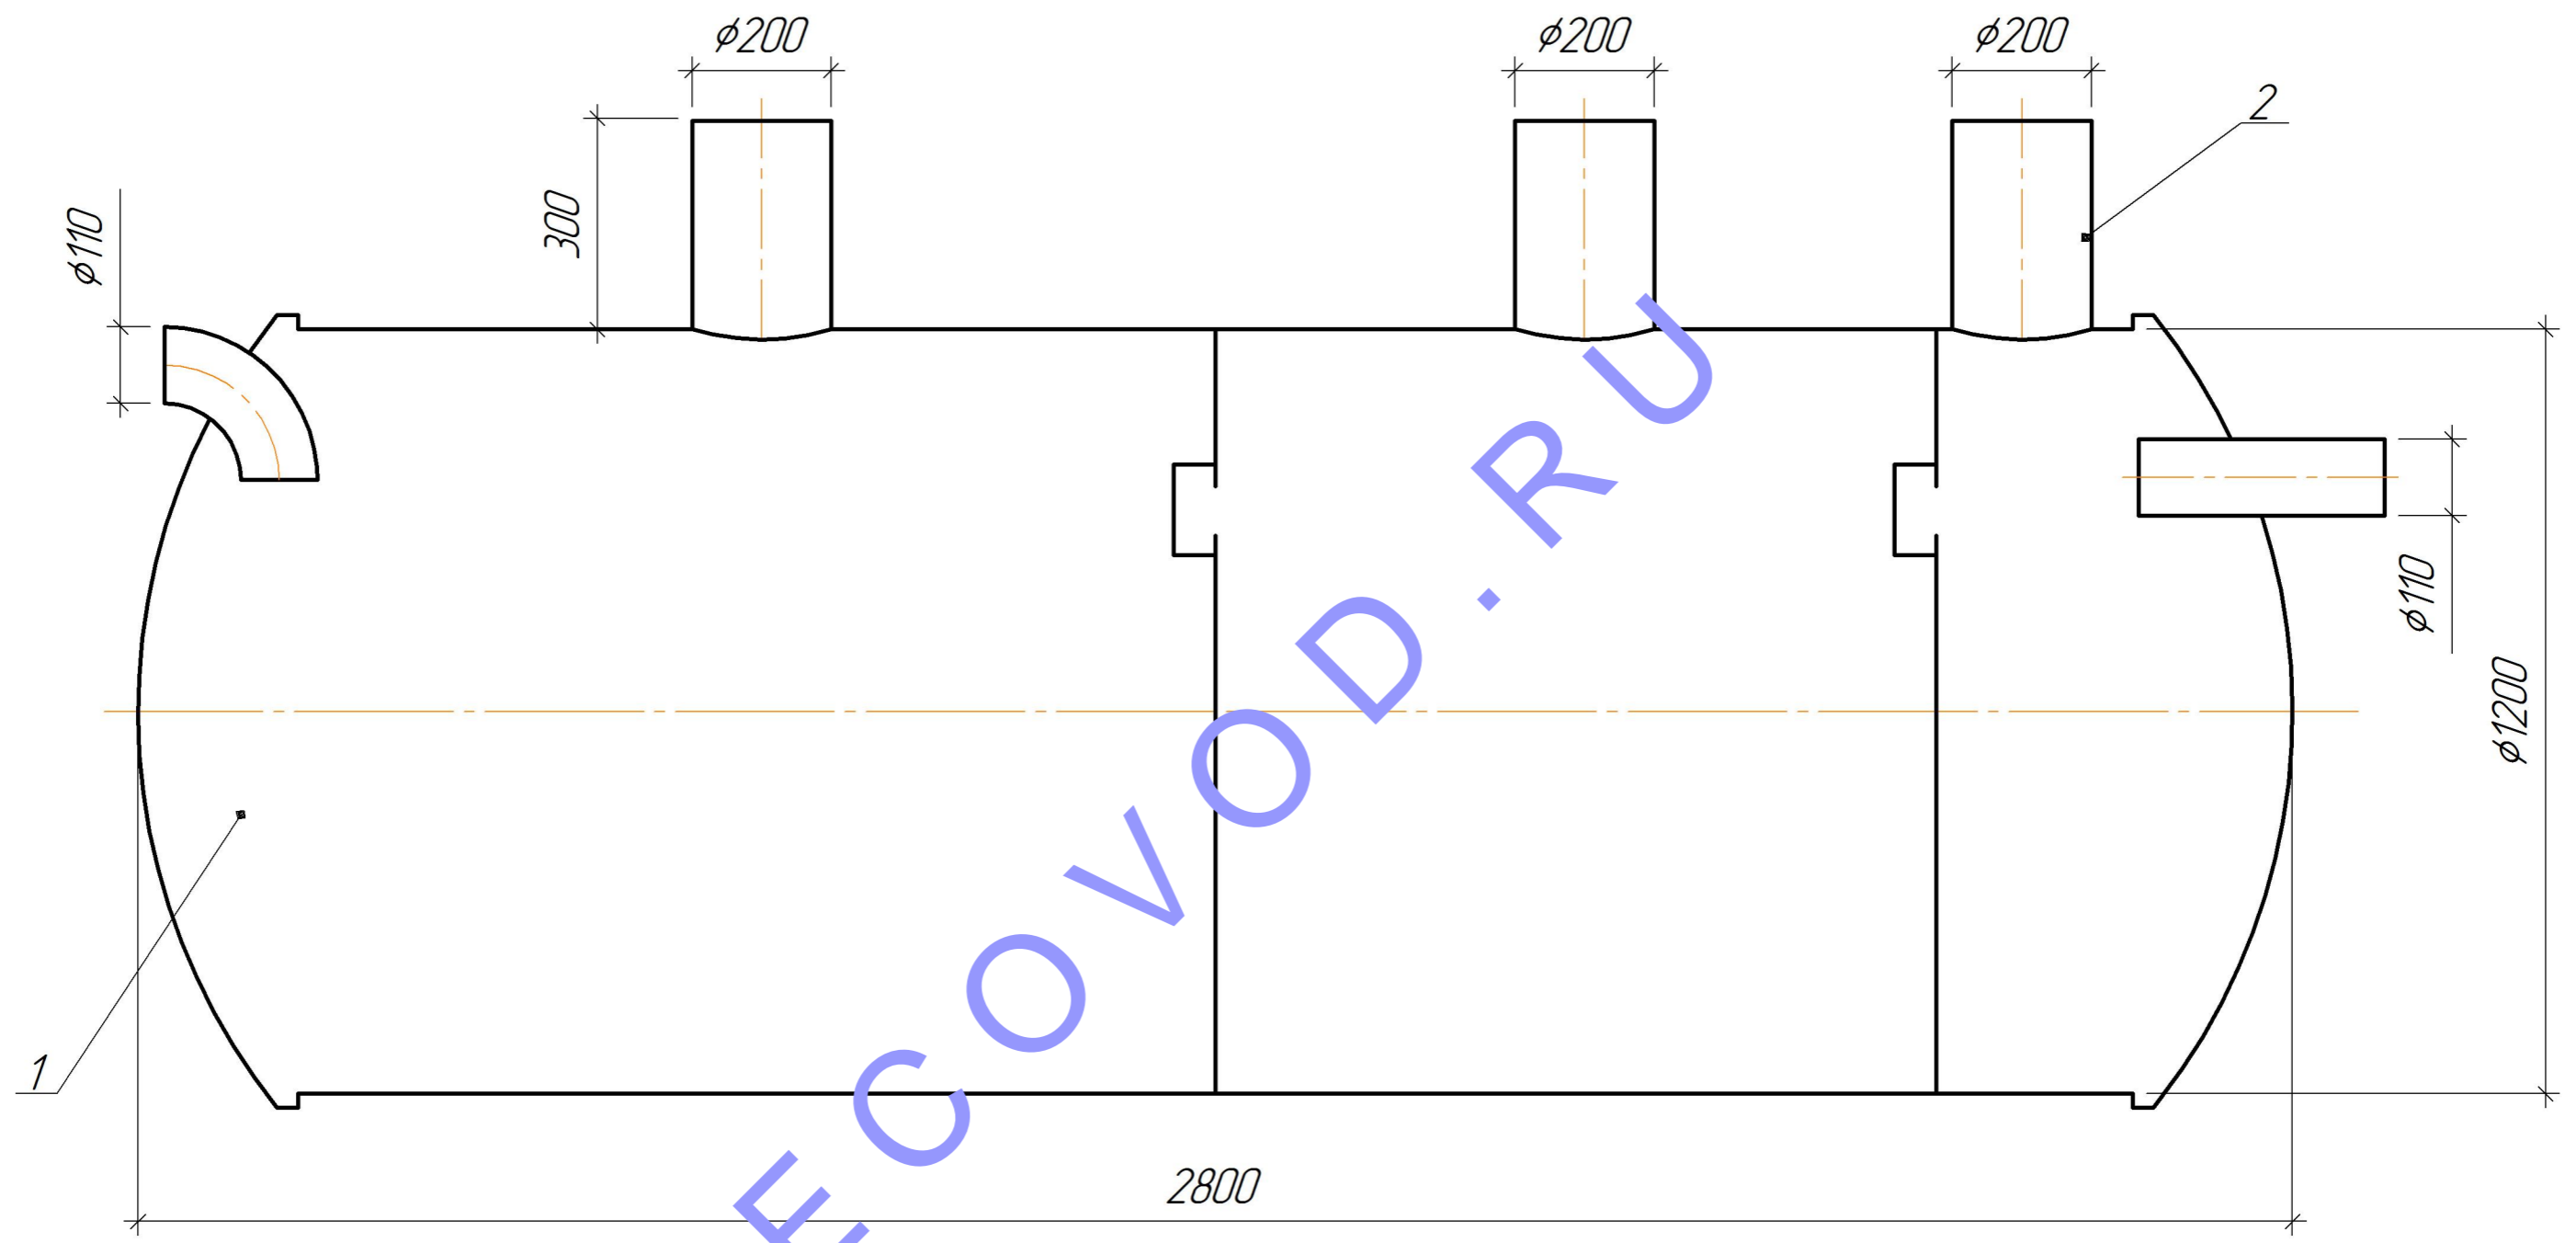

- 1. Септик 3000 л.
- 2. Разгрузочные патрубки

Изм.	Кол.уч.	Лист	№ док.	Подпись	Дата				
Разраб.									
Проверил						Септик 3000 л		Лист	Листов
								1	1
Н.контр.						Внешний вид		"ЭководСтройТех" www.ecovod.ru	