


Ив. № подл.	Подп. и дата	Взам. инв. №	Ив. № дцкл.	Подп. и дата	Справ. №	Перв. примен.

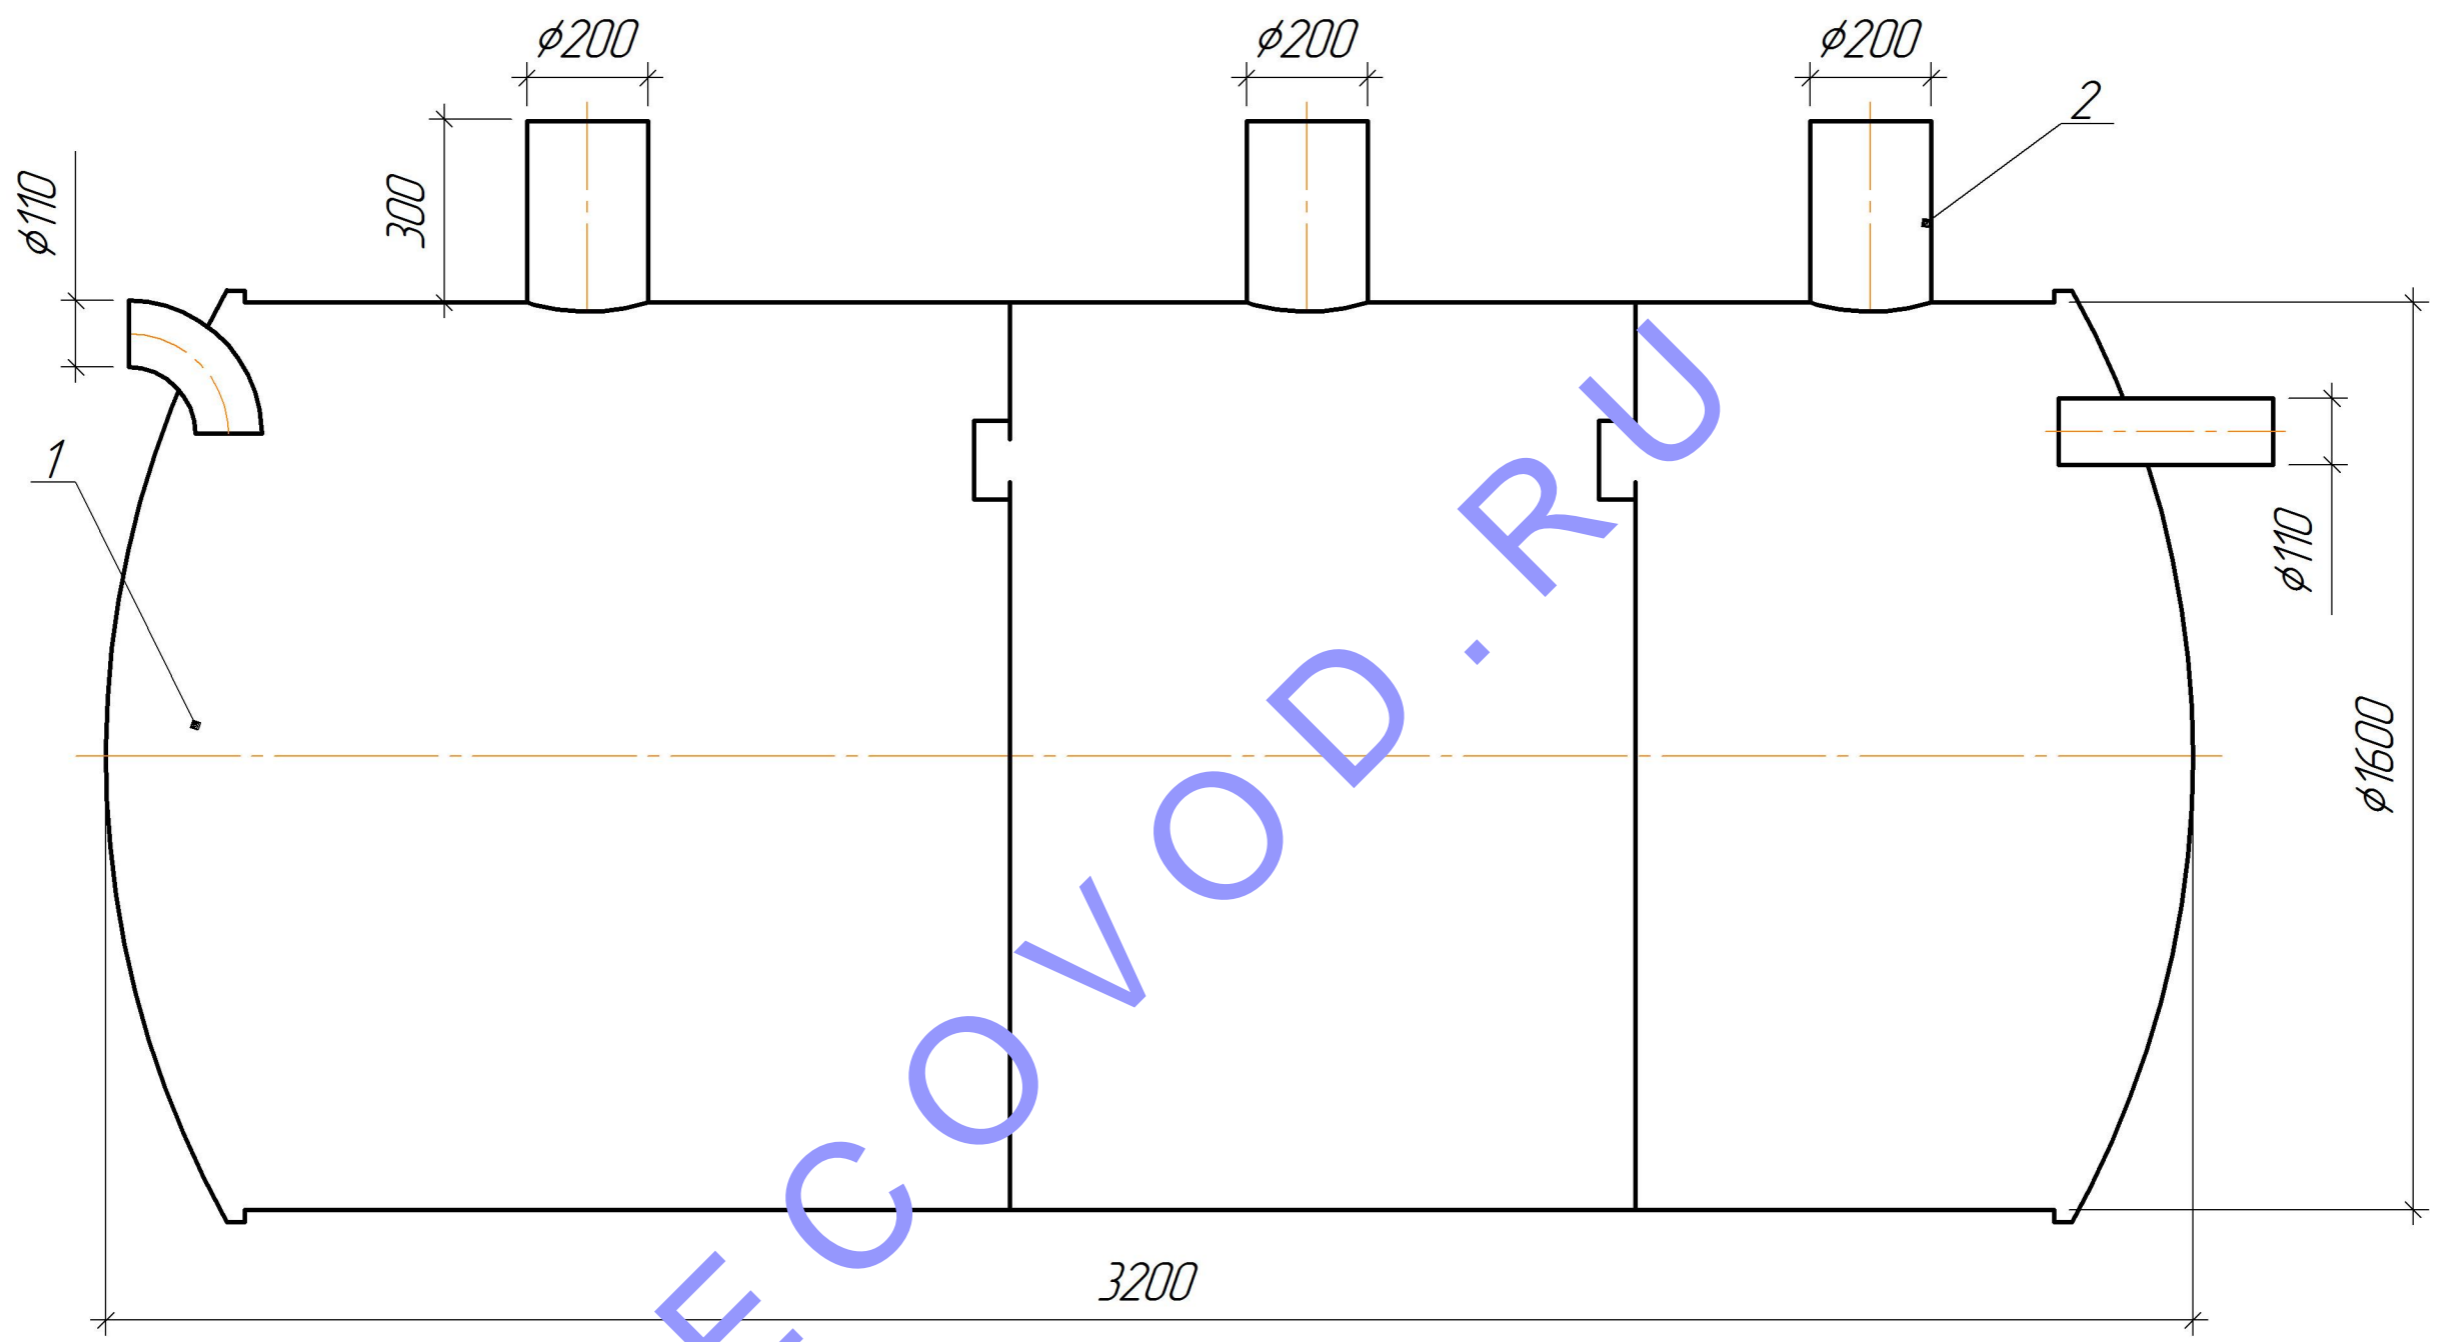

- 1. Септик 6000 л.
- 2. Разгрузочные патрубки

Изм.	Кол.уч.	Лист	№ док.	Подпись	Дата			
Разраб.								
Проверил						Септик 6000 л	Лист	
							Листов	
							1	
							1	
Н.контр.						Внешний вид	"ЭководСтройТех" www.ecovod.ru	