


МОНТАЖНЫЙ ЧЕРТЕЖ УСТАНОВКИ ОДВ-100 ВЕРТИКАЛЬНОЕ РАСПОЛОЖЕНИЕ

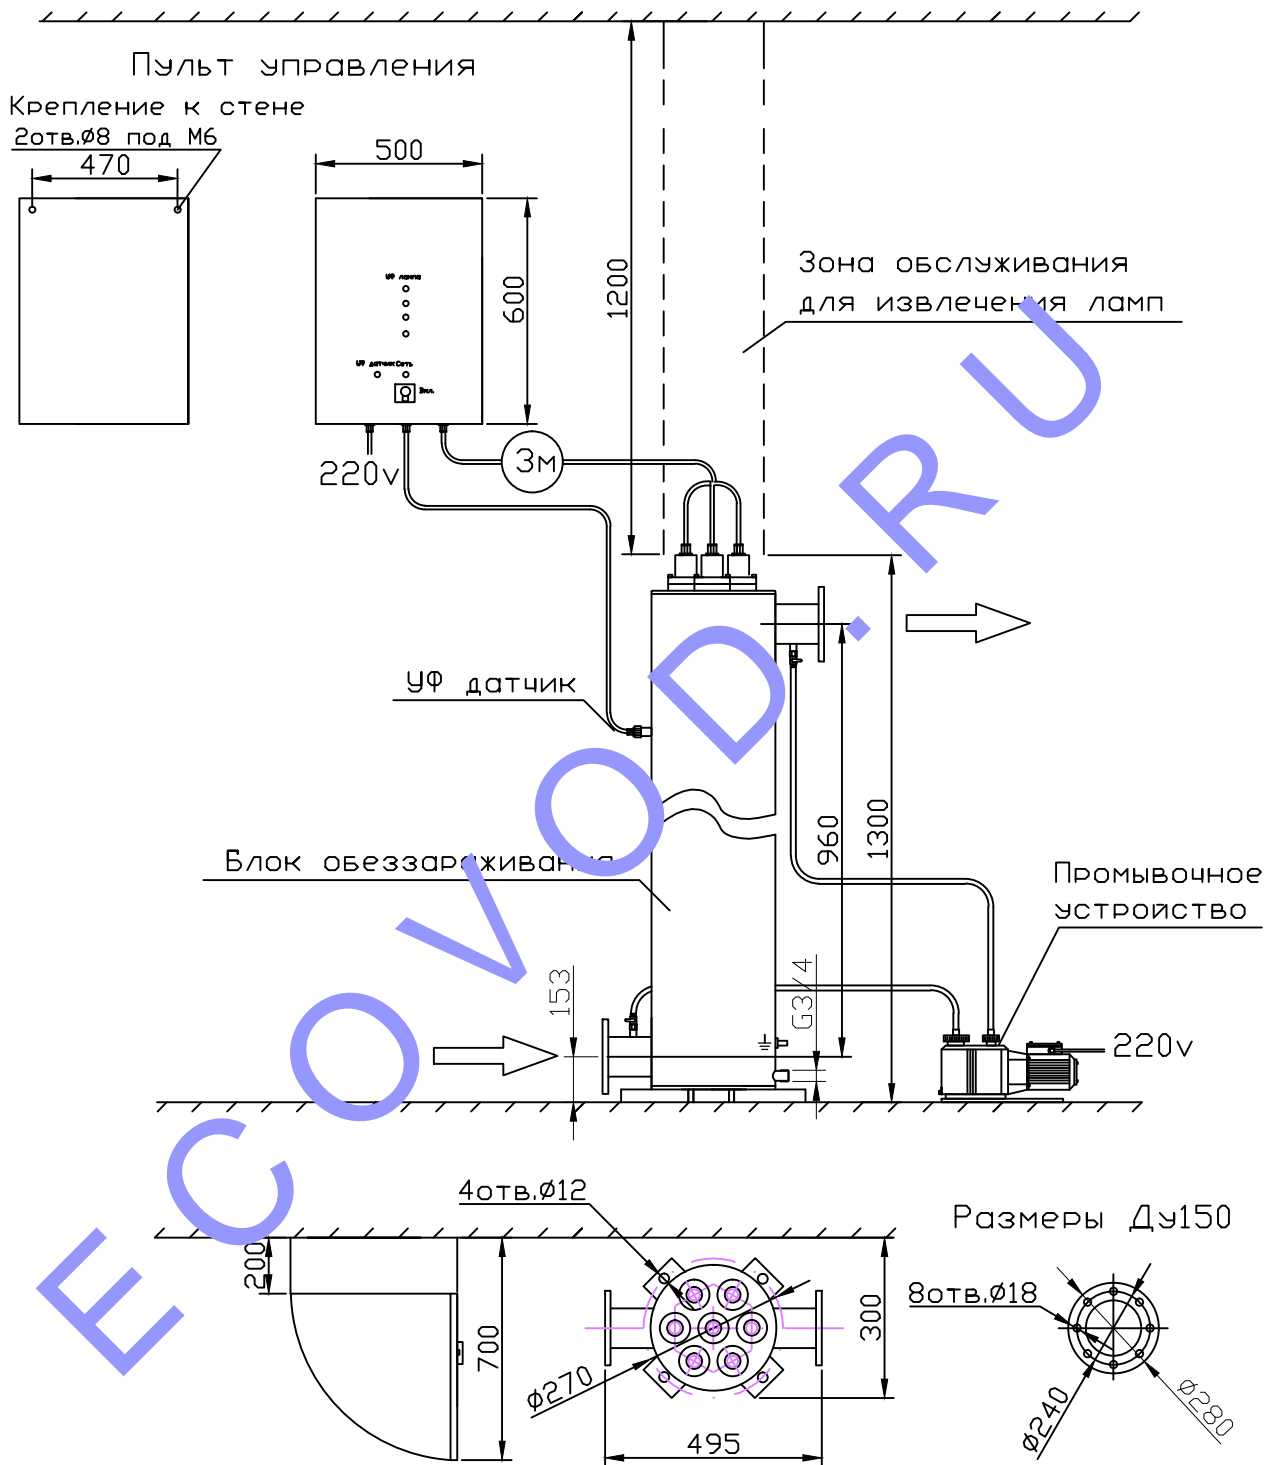

Изм.	Лист	№ Докум.	Подпись	Дата	Установка УФ обеззараживания питьевой воды производительностью 100 м ³ /ч ОДВ-100	Масса		Масштаб	
Разраб.									
Провер.									
Т.контр.									
Н.контр.									
Утв.									
					Лист	Листов			
					Эководстройтех www.ecovod.ru +7 (3532)30-75-74				