


МОНТАЖНЫЙ ЧЕРТЕЖ УСТАНОВКИ ОДВ-5-0.5 ВЕРТИКАЛЬНОЕ РАСПОЛОЖЕНИЕ

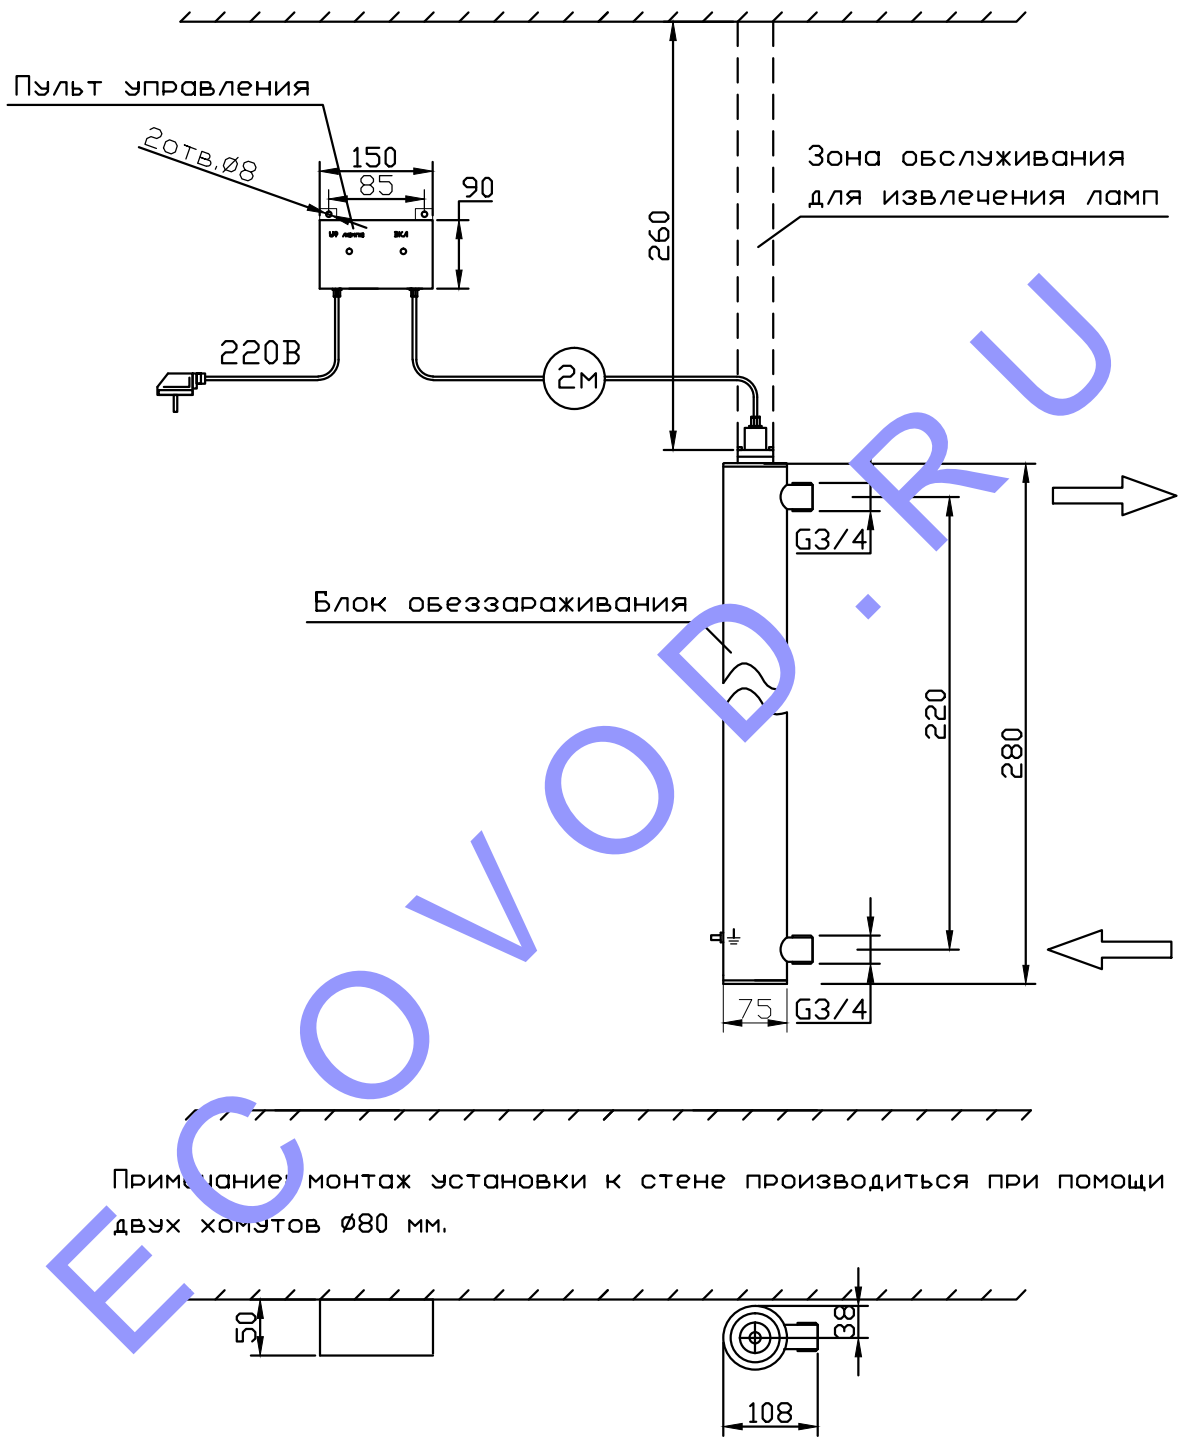

Изм.	Лист	№ Докум.	Подпись	Дата	Установка УФ обеззараживания питьевой воды производительностью 0,5 м ³ /ч			Масса	Масштаб
Разраб.									
Провер.									
Т.контр.									
Н.контр.						Лист	Листов		
Утв.					ОДВ-5-0.5	Эководстройтех www.ecovod.ru +7 (3532)30-75-74			