


МОНТАЖНЫЙ ЧЕРТЕЖ УСТАНОВКИ ОДВ-20С ВЕРТИКАЛЬНОЕ РАСПОЛОЖЕНИЕ

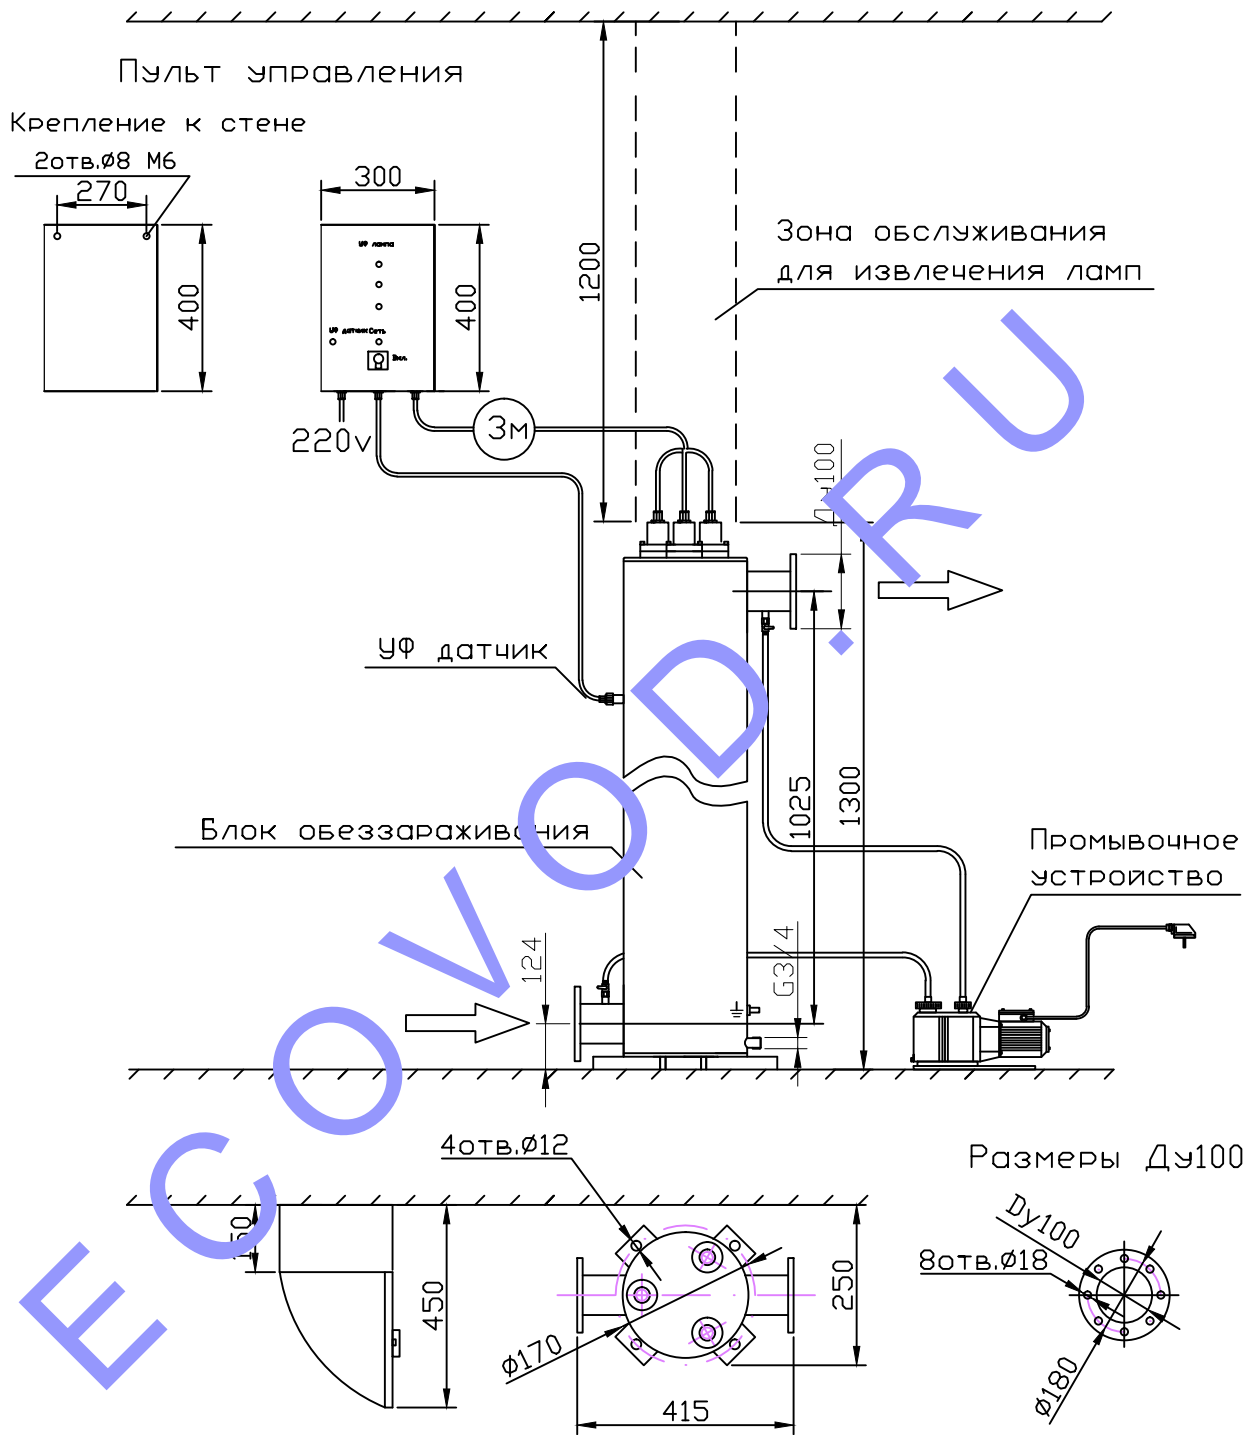

Изм.	Лист	№ Докум.	Подпись	Дата	Установка УФ обеззараживания сточной воды производительностью 20 м ³ /ч ОДВ-20С	Масса	Масштаб
Разраб.						Лист	Листов
Провер.						Эководстройтех www.ecovod.ru +7 (3532)30-75-74	
Т.контр.							
Н.контр.							
Утв.							