


МОНТАЖНЫЙ ЧЕРТЕЖ УСТАНОВКИ ОДВ-30С ВЕРТИКАЛЬНОЕ РАСПОЛОЖЕНИЕ

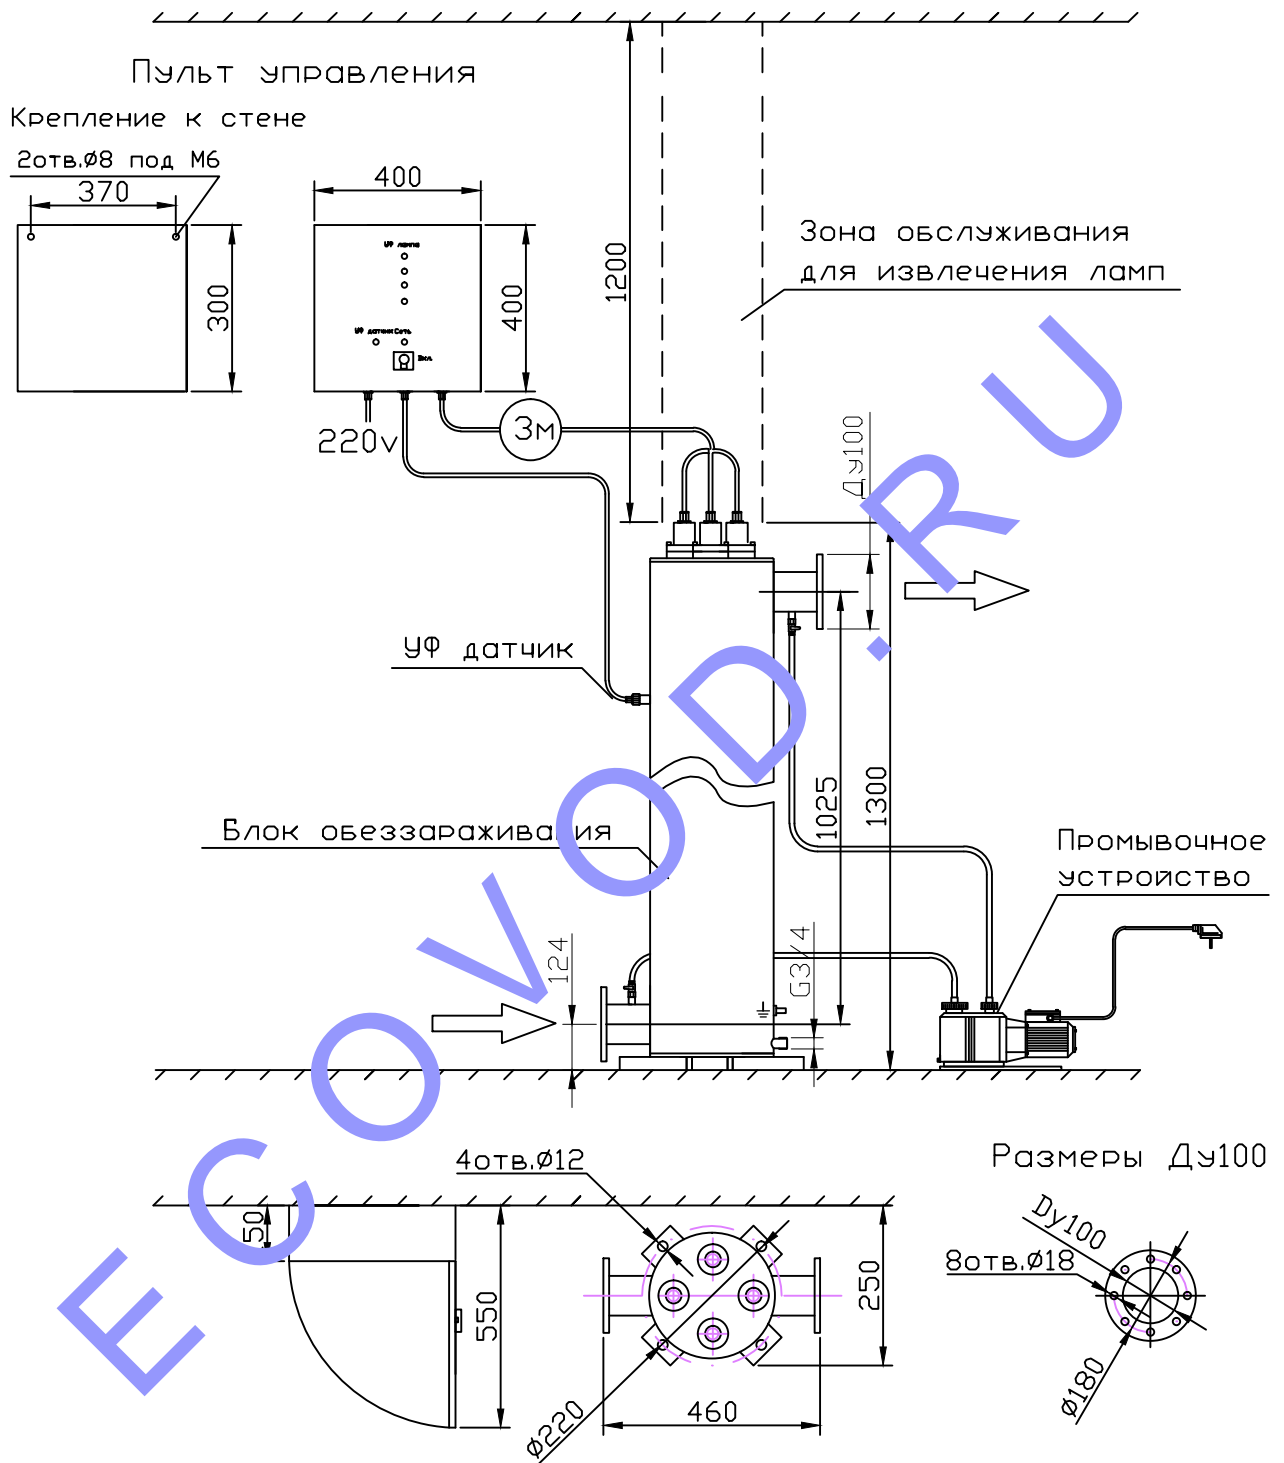

Изм.	Лист	№ Докум.	Подпись	Дата	Установка УФ обеззараживания сточной воды производительностью 30 м ³ /ч ОДВ-30С	Масса	Масштаб
Разраб.							
Провер.							
Т.контр.						Лист	Листов
Н.контр.						Эководстройтех www.ecovod.ru +7 (3532)30-75-74	
Утв.							