


МОНТАЖНЫЙ ЧЕРТЕЖ УСТАНОВКИ ОДВ-50С ВЕРТИКАЛЬНОЕ РАСПОЛОЖЕНИЕ

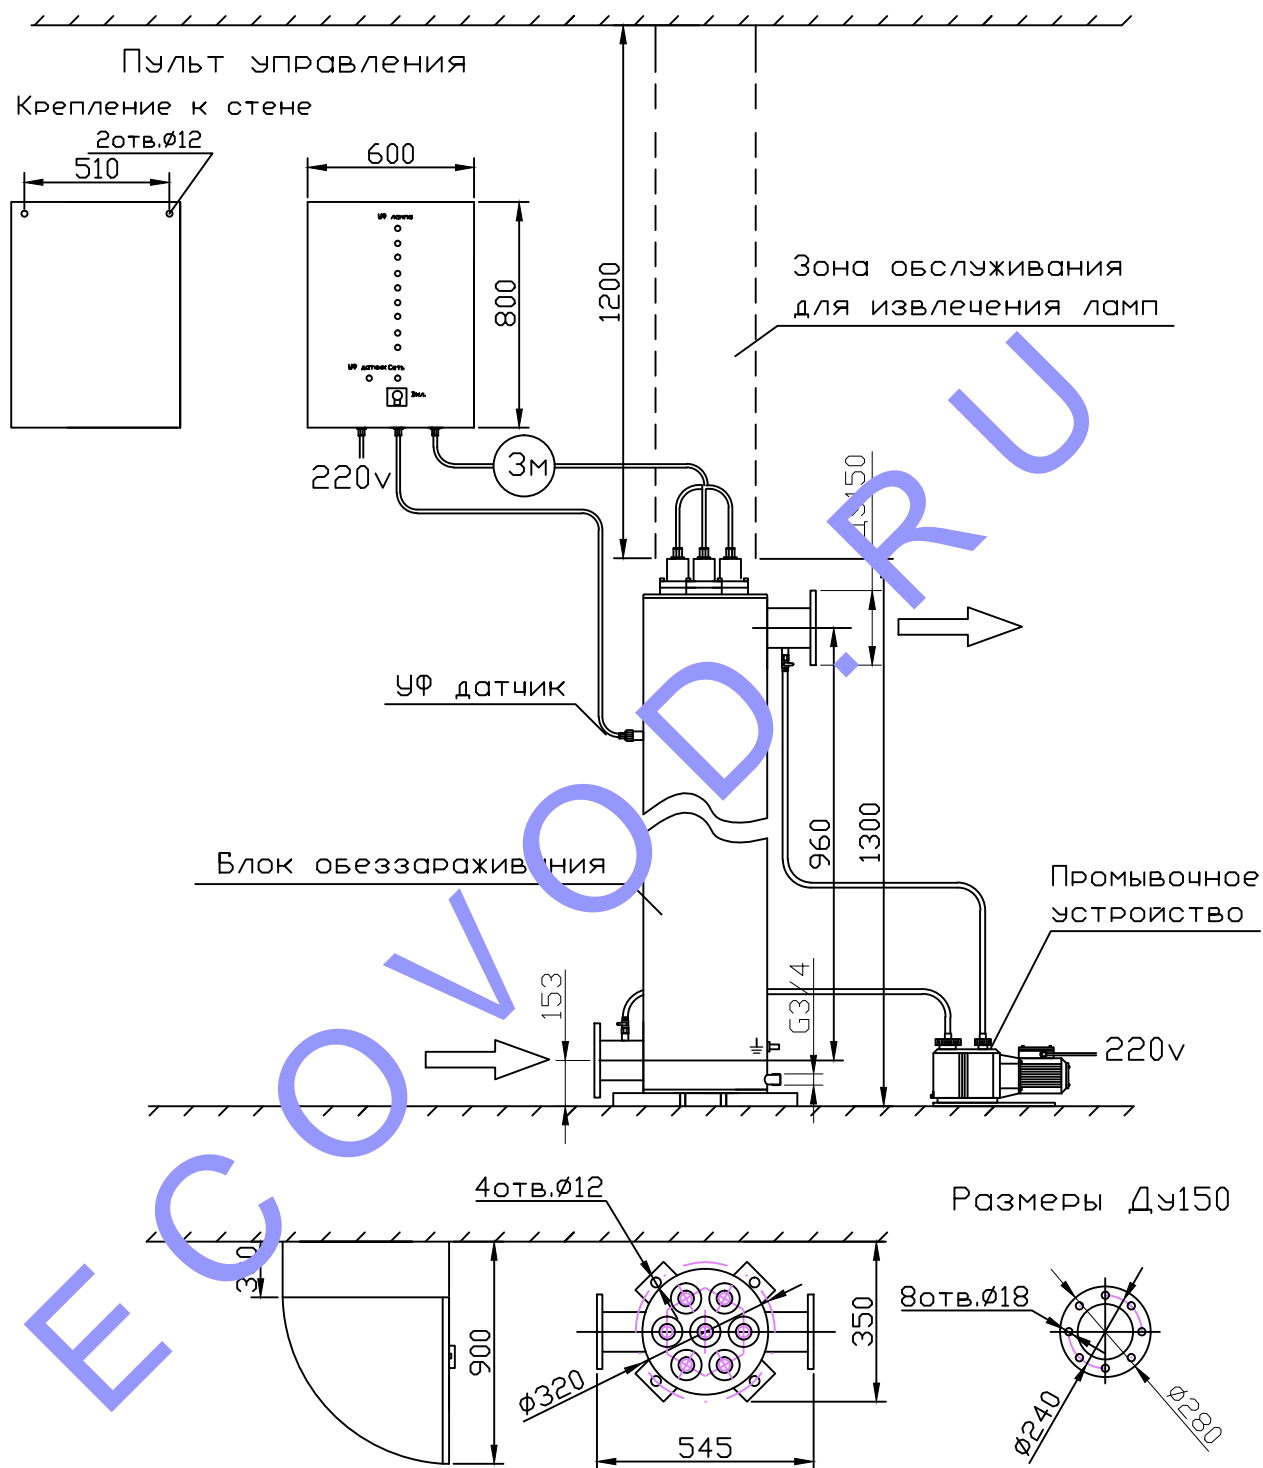

Изм.	Лист	№ Докум.	Подпись	Дата	Установка УФ обеззараживания сточной воды производительностью 50 м ³ /ч		Масса	Масштаб
Разраб.								
Провер.								
Т.контр.						Лист	Листов	
Н.контр.					ОДВ-50С	Эководстройтех www.ecovod.ru +7 (3532)30-75-74		
Утв.								