


Перв. примен.	
Справ. №	
Инд. № подл.	
Взам. инв. №	
Инд. № дцкл.	
Подп. и дата	
Подп. и дата	
Инд. № подл.	

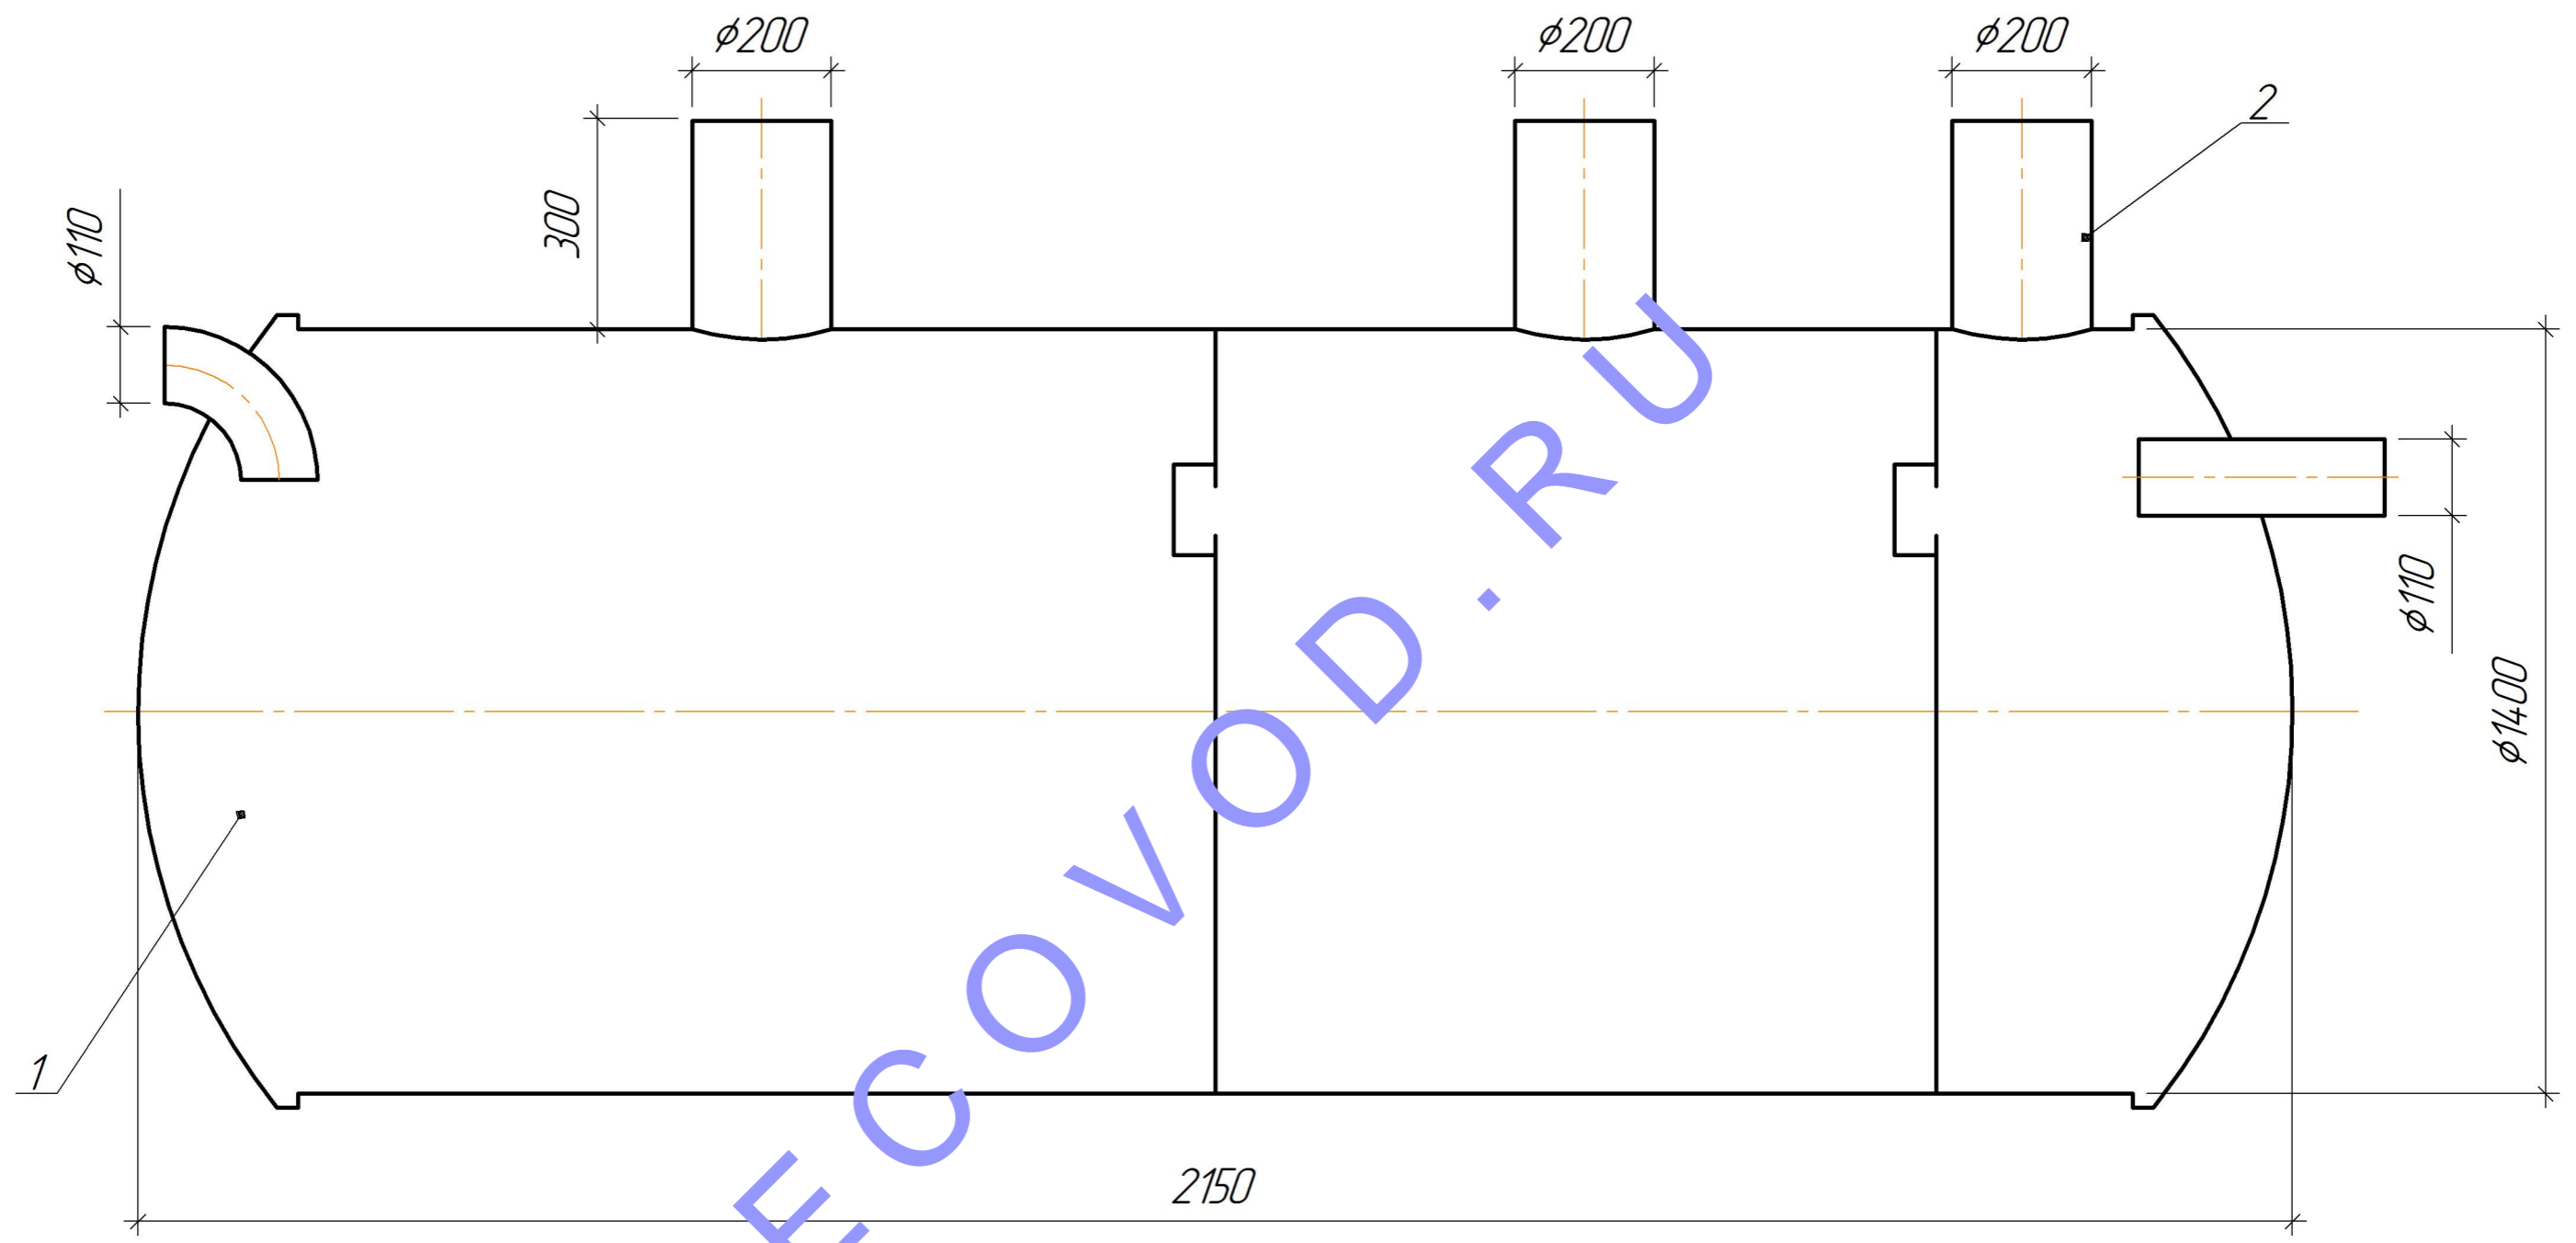

- 1. Септик 3000 л.
- 2. Разгрузочные патрубки

Изм.	Кол.уч.	Лист	№ док.	Подпись	Дата				
Разраб.						Септик 3000 л			
Проверил									Лист
						1	1		
Н.контр.						Внешний вид		"ЭководСтройТех" www.ecovod.ru	