


Перв. примен.
Справ. №
Подп. и дата
Инд. № подл.
Взам. инв. №
Инд. № докл.
Подп. и дата
Инд. № подл.

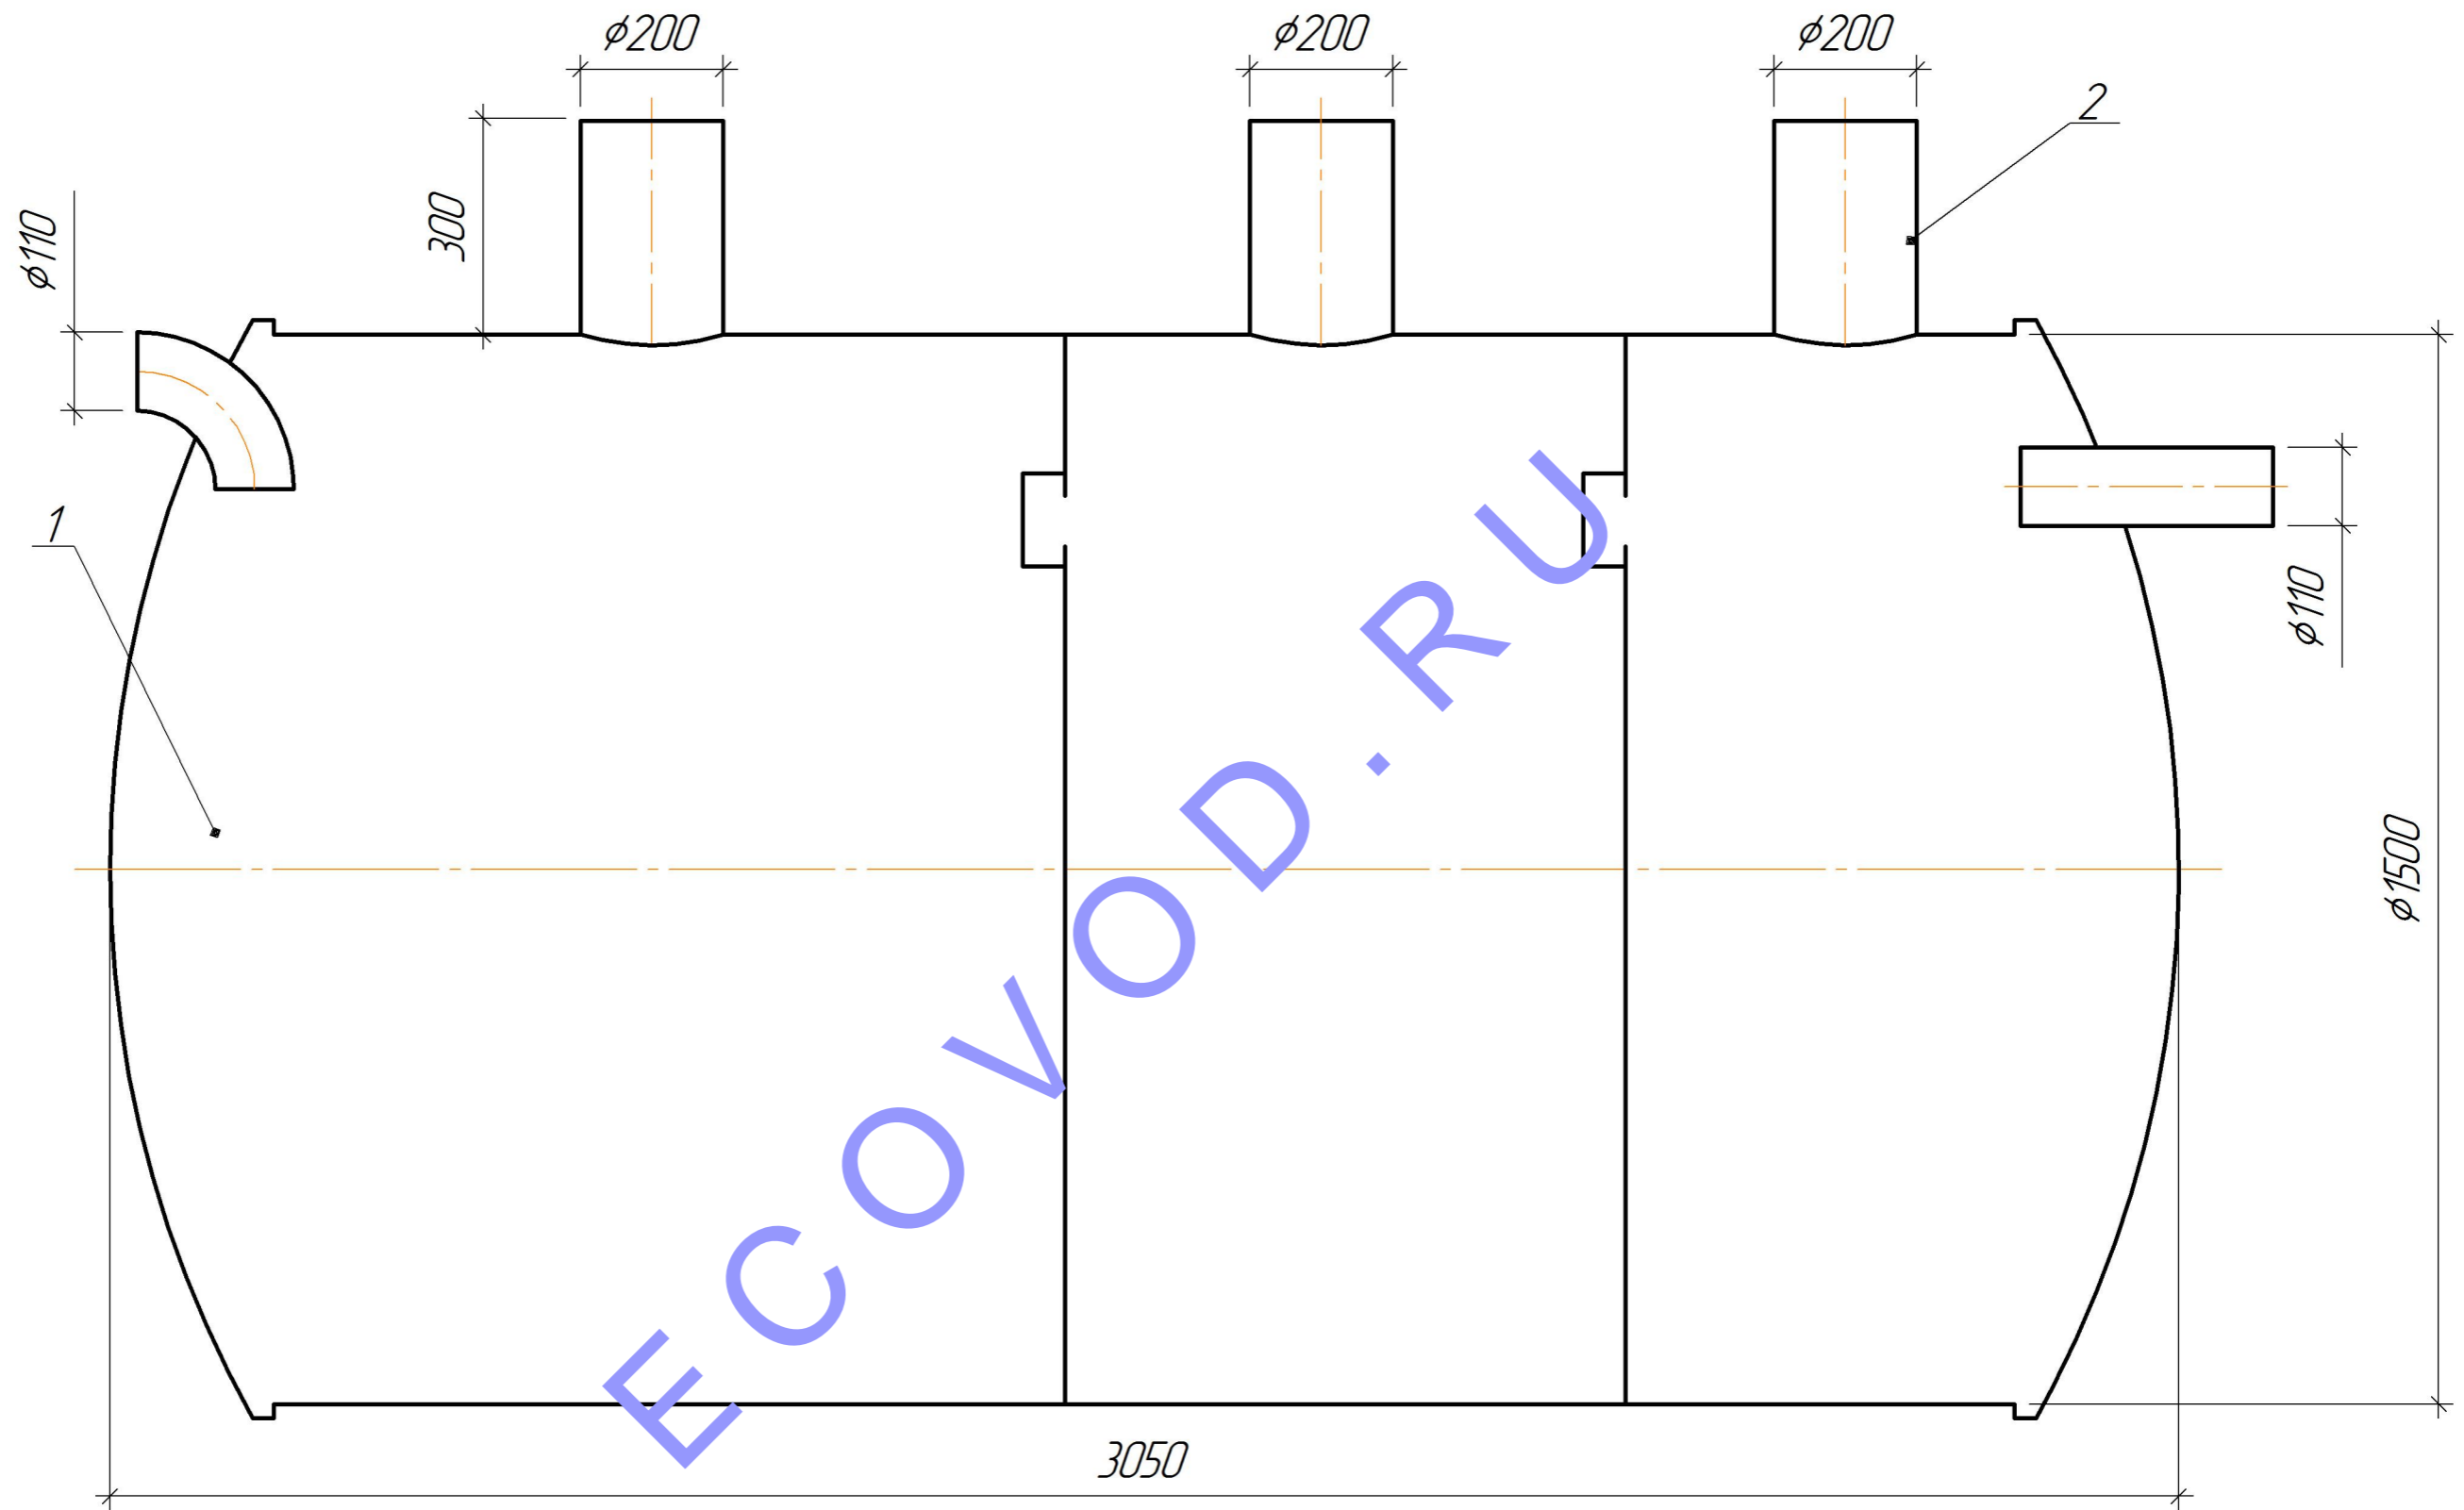

- 1. Септик 5000 л.
- 2. Разгрузочные патрубки

Изм.	Кол.уч.	Лист	№ док.	Подпись	Дата				
Разраб.						Септик 5000 л			
Проверил									Лист
						1	1		
Н.контр.						Внешний вид		"ЭководСтройТех" www.ecovod.ru	