


Изм. № подл.	Подп. и дата	Взам. инв. №	Инв. № дубл.	Подп. и дата	Справ. №	Перв. примен.

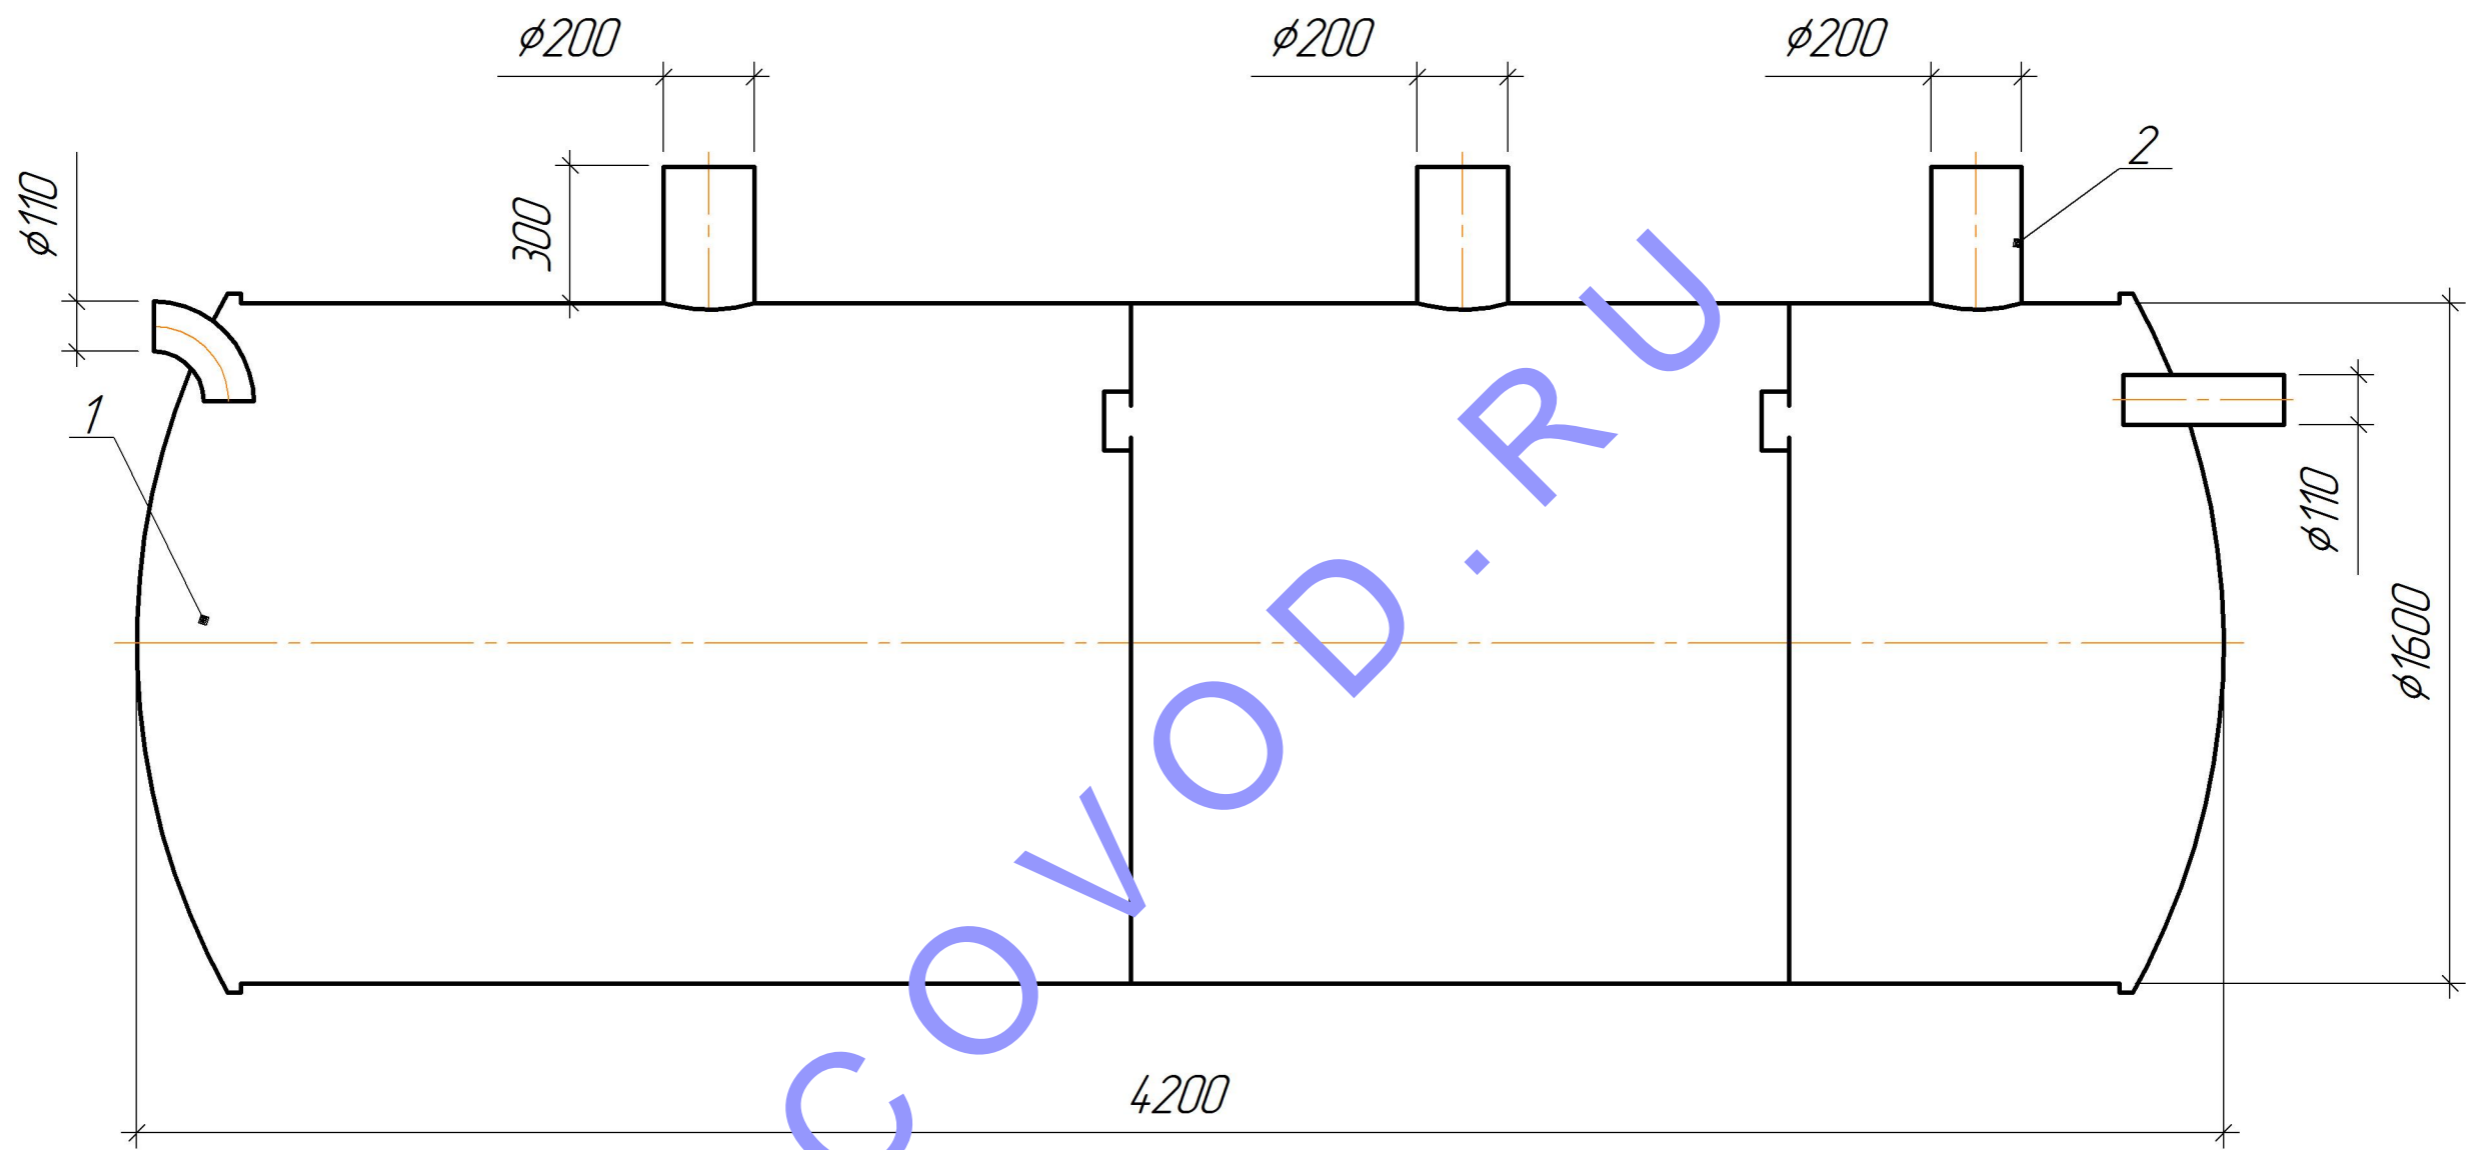

- 1. Септик 8000 л.
- 2. Разгрузочные патрубки

Изм.	Кол.уч.	Лист	№ док.	Подпись	Дата		
Разраб.						Септик 8000 л	Лист 1
Проверил							
						Внешний вид	"ЭководСтройТех" www.ecovod.ru
Н.контр.							