


# МОНТАЖНЫЙ ЧЕРТЕЖ УСТАНОВКИ ОДВ-20 ВЕРТИКАЛЬНОЕ РАСПОЛОЖЕНИЕ

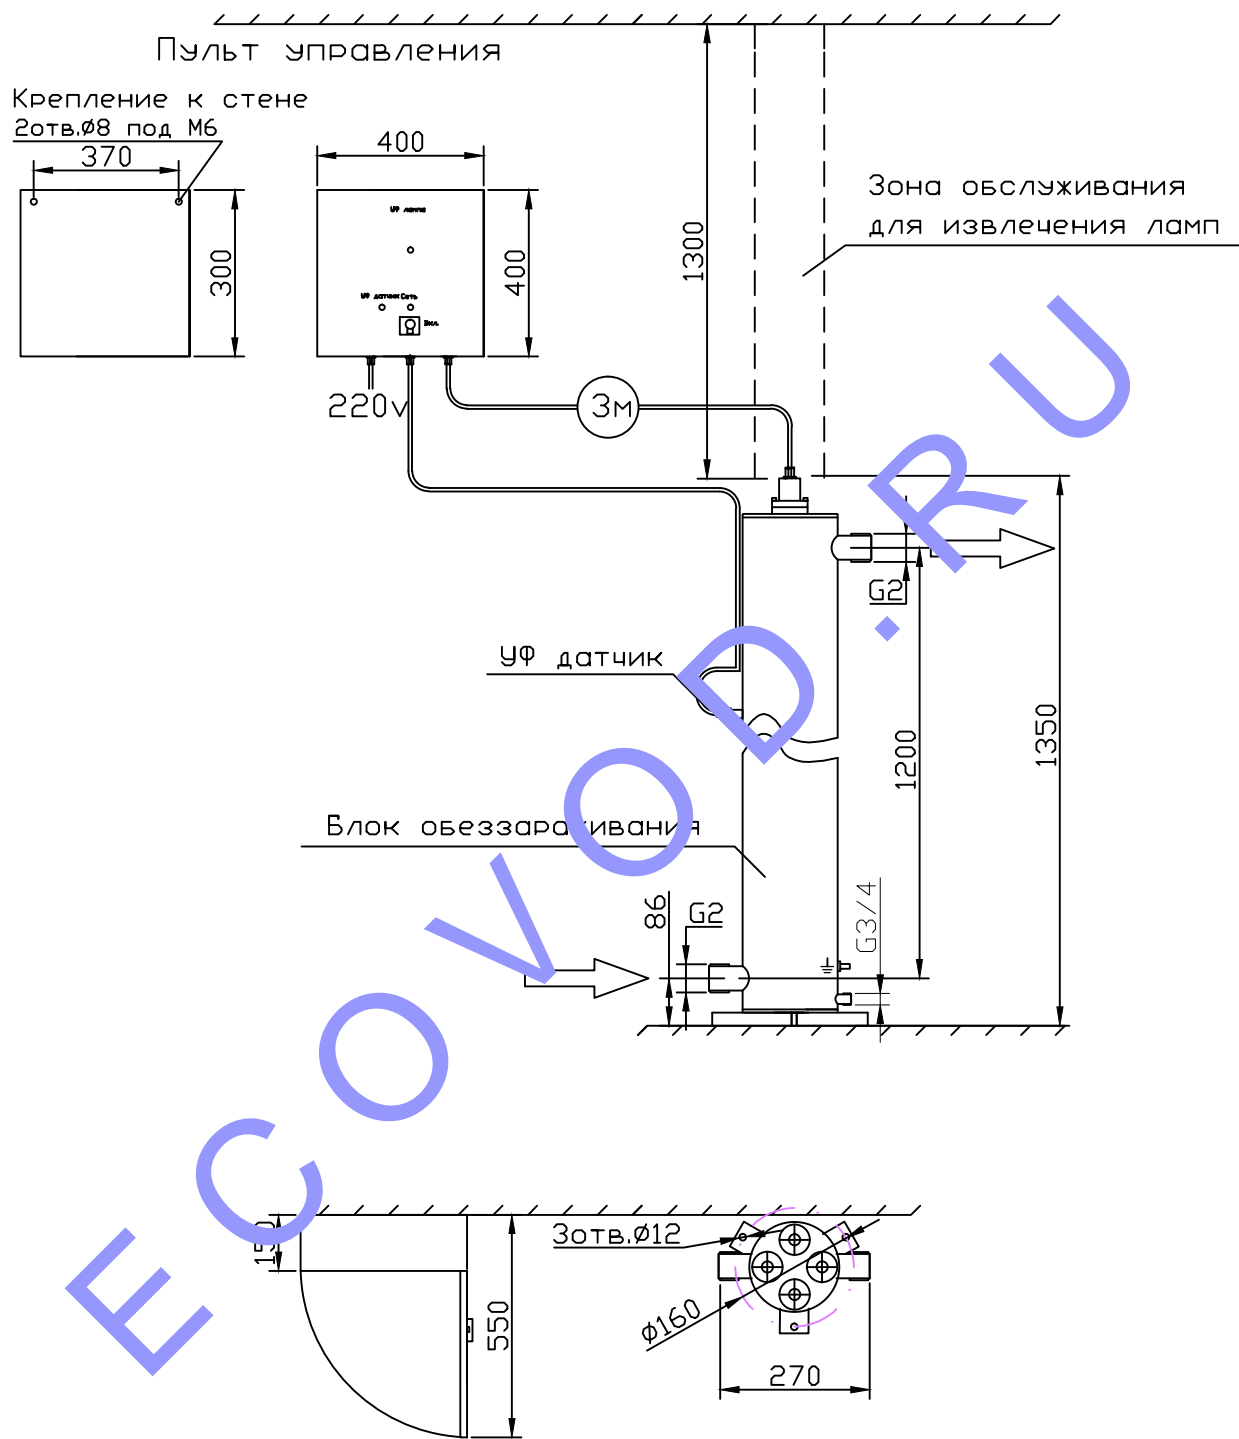

Изм.	Лист	№ Докум.	Подпись	Дата	Установка УФ обеззараживания питьевой воды производительностью 20 м <sup>3</sup> /ч			Масса	Масштаб
Разраб.									
Провер.									
Т.контр.									
Н.контр.					ОДВ-20	Лист	Листов		
Утв.						Эководстройтех www.ecovod.ru +7 (3532)30-75-74			