


МОНТАЖНЫЙ ЧЕРТЕЖ УСТАНОВКИ ОДВ-8С ВЕРТИКАЛЬНОЕ РАСПОЛОЖЕНИЕ

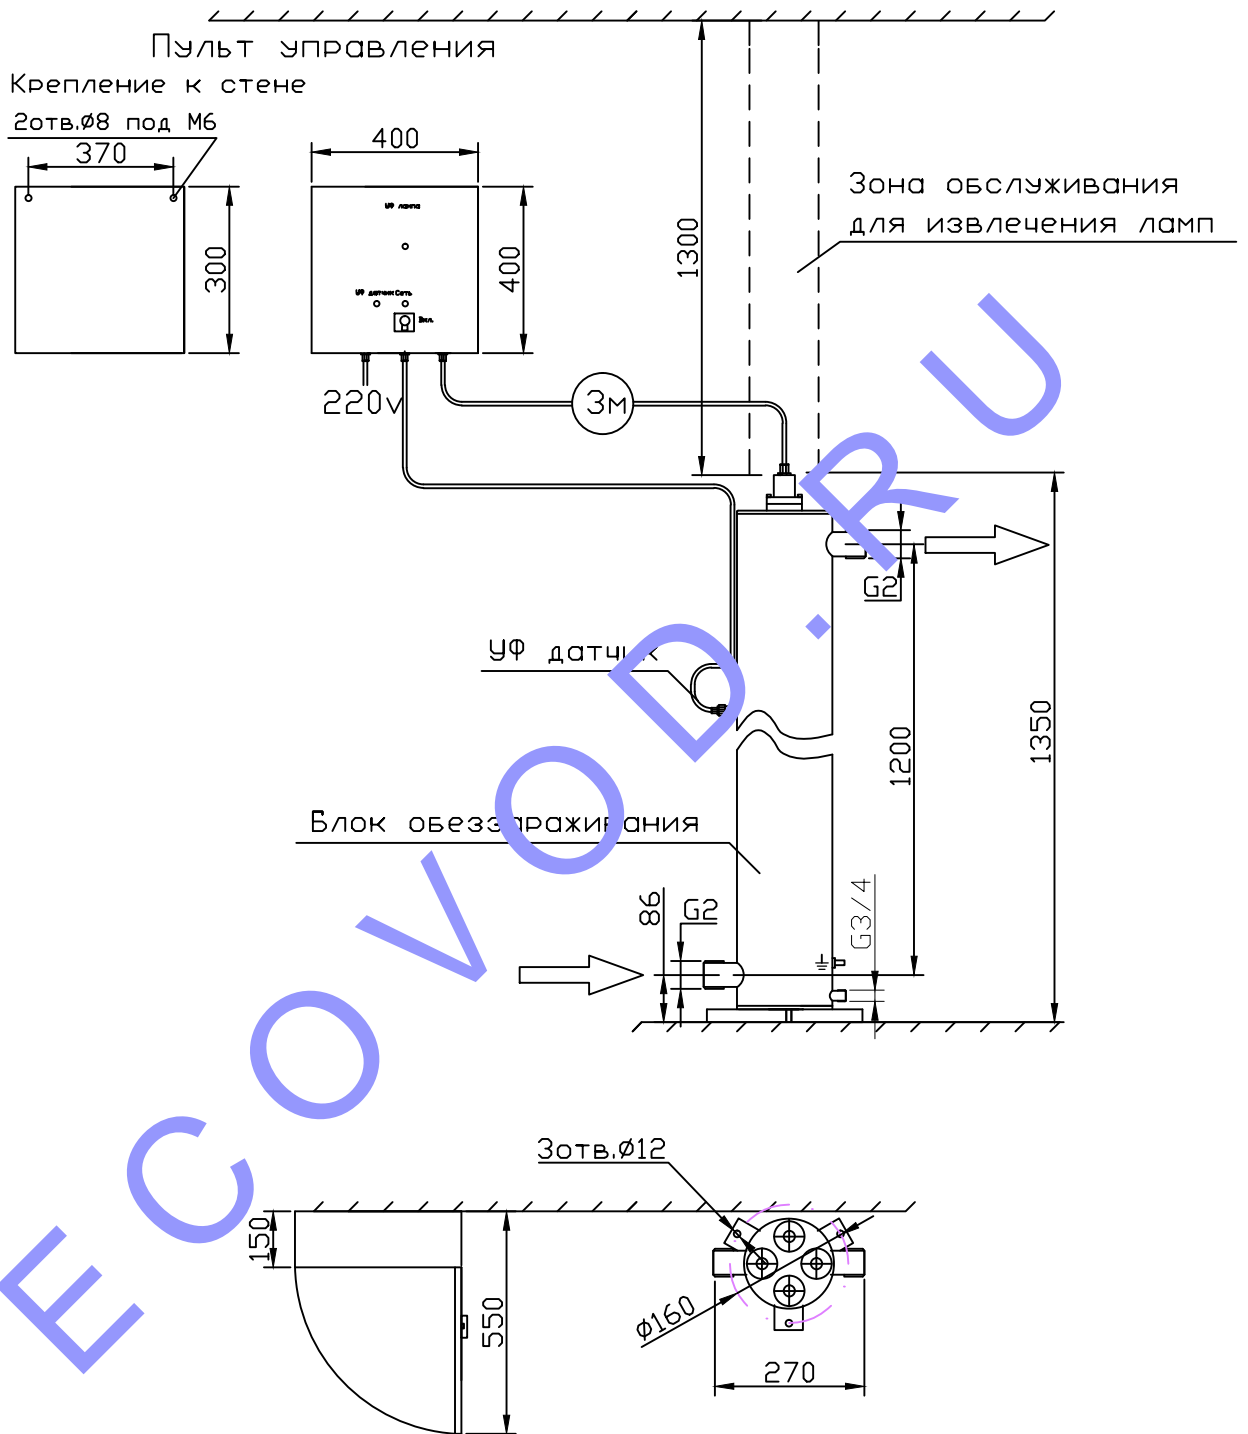

| | | | | | | | |
|----------|------|----------|---------|------|---|--|---------|
| | | | | | | | |
| Изм. | Лист | № Докум. | Подпись | Дата | Установка УФ обеззараживания сточной воды производительностью 8 м ³ /ч ОДВ-8С | | Масса |
| Разраб. | | | | | | | Масштаб |
| Провер. | | | | | | | |
| Т.контр. | | | | | | | |
| Н.контр. | | | | | | | |
| Утв. | | | | | | Лист | Листов |
| | | | | | | Эководстройтех www.ecovod.ru +7 (3532)30-75-74 | |