


МОНТАЖНЫЙ ЧЕРТЕЖ УСТАНОВКИ ОДВ-150 ВЕРТИКАЛЬНОЕ РАСПОЛОЖЕНИЕ

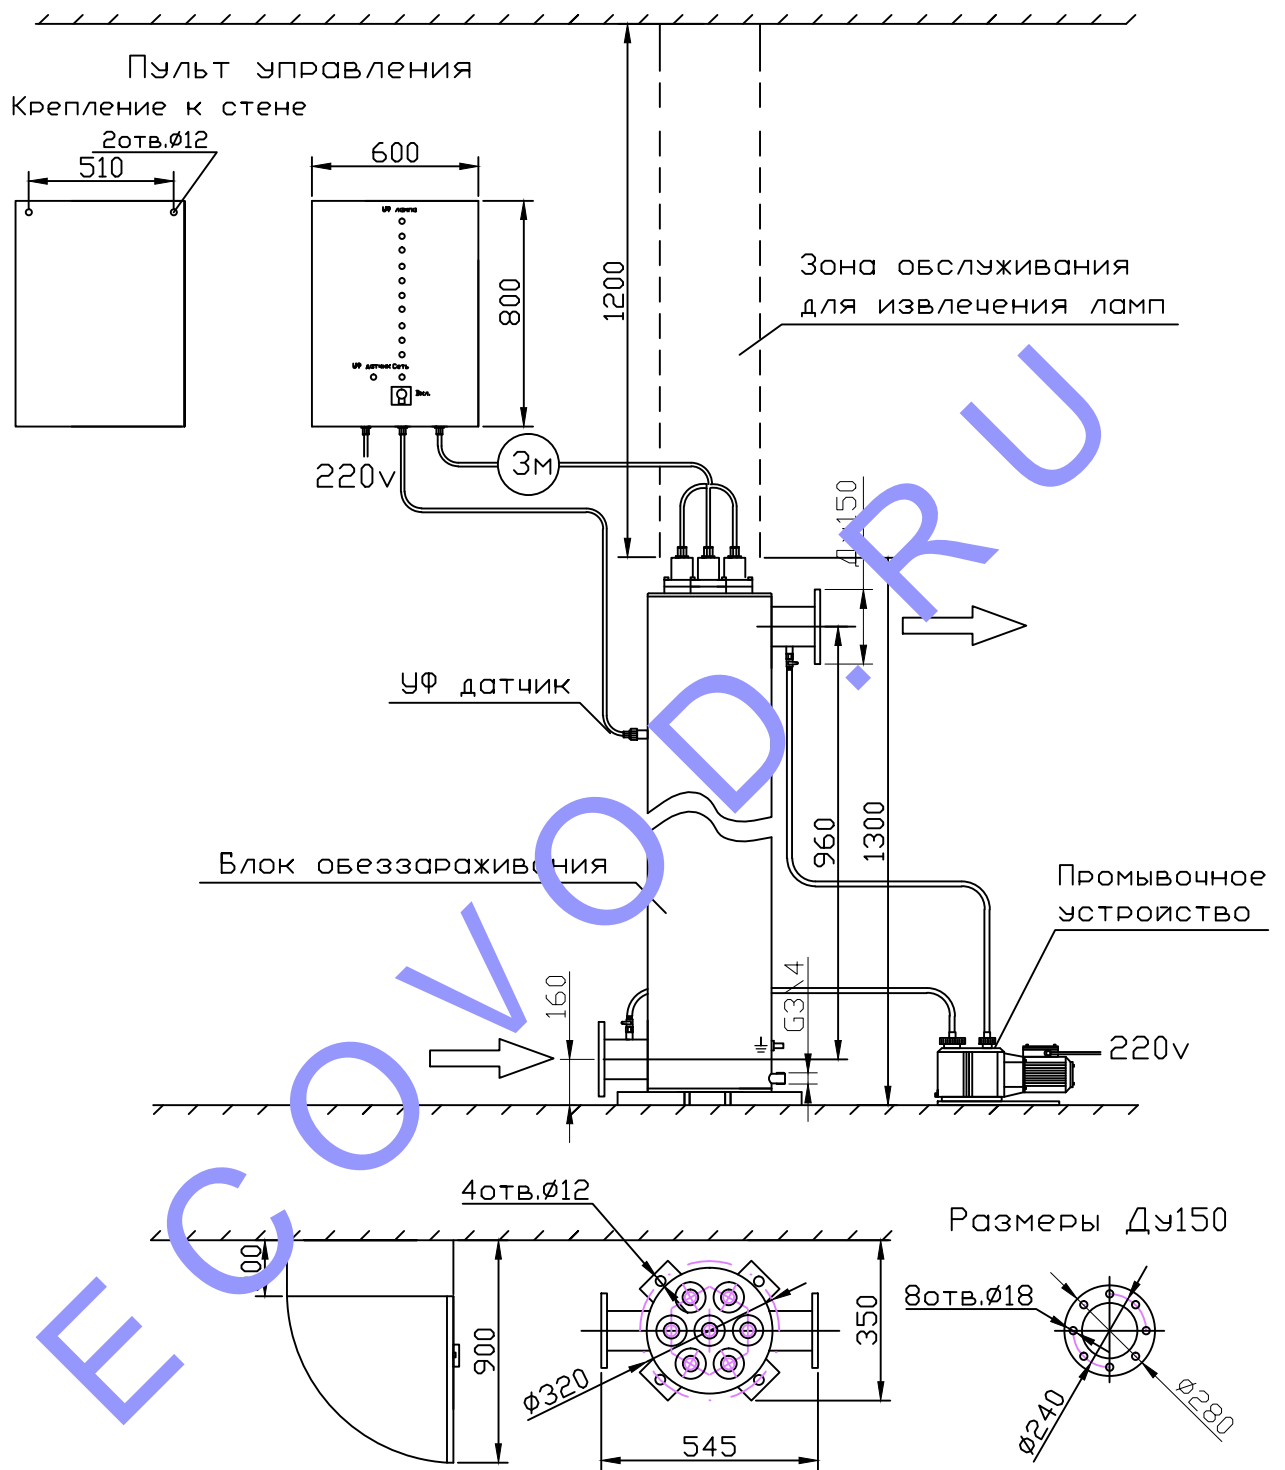

Изм.	Лист	№ Докум.	Подпись	Дата	Установка УФ обеззараживания питьевой воды производительностью 150 м ³ /ч			Масса	Масштаб
Разраб.									
Провер.									
Т.контр.									
Н.контр.					ОДВ-150	Лист	Листов		
Утв.						Эководстройтех www.ecovod.ru +7 (3532)30-75-74			