


# МОНТАЖНЫЙ ЧЕРТЕЖ УСТАНОВКИ ОДВ-30 ВЕРТИКАЛЬНОЕ РАСПОЛОЖЕНИЕ

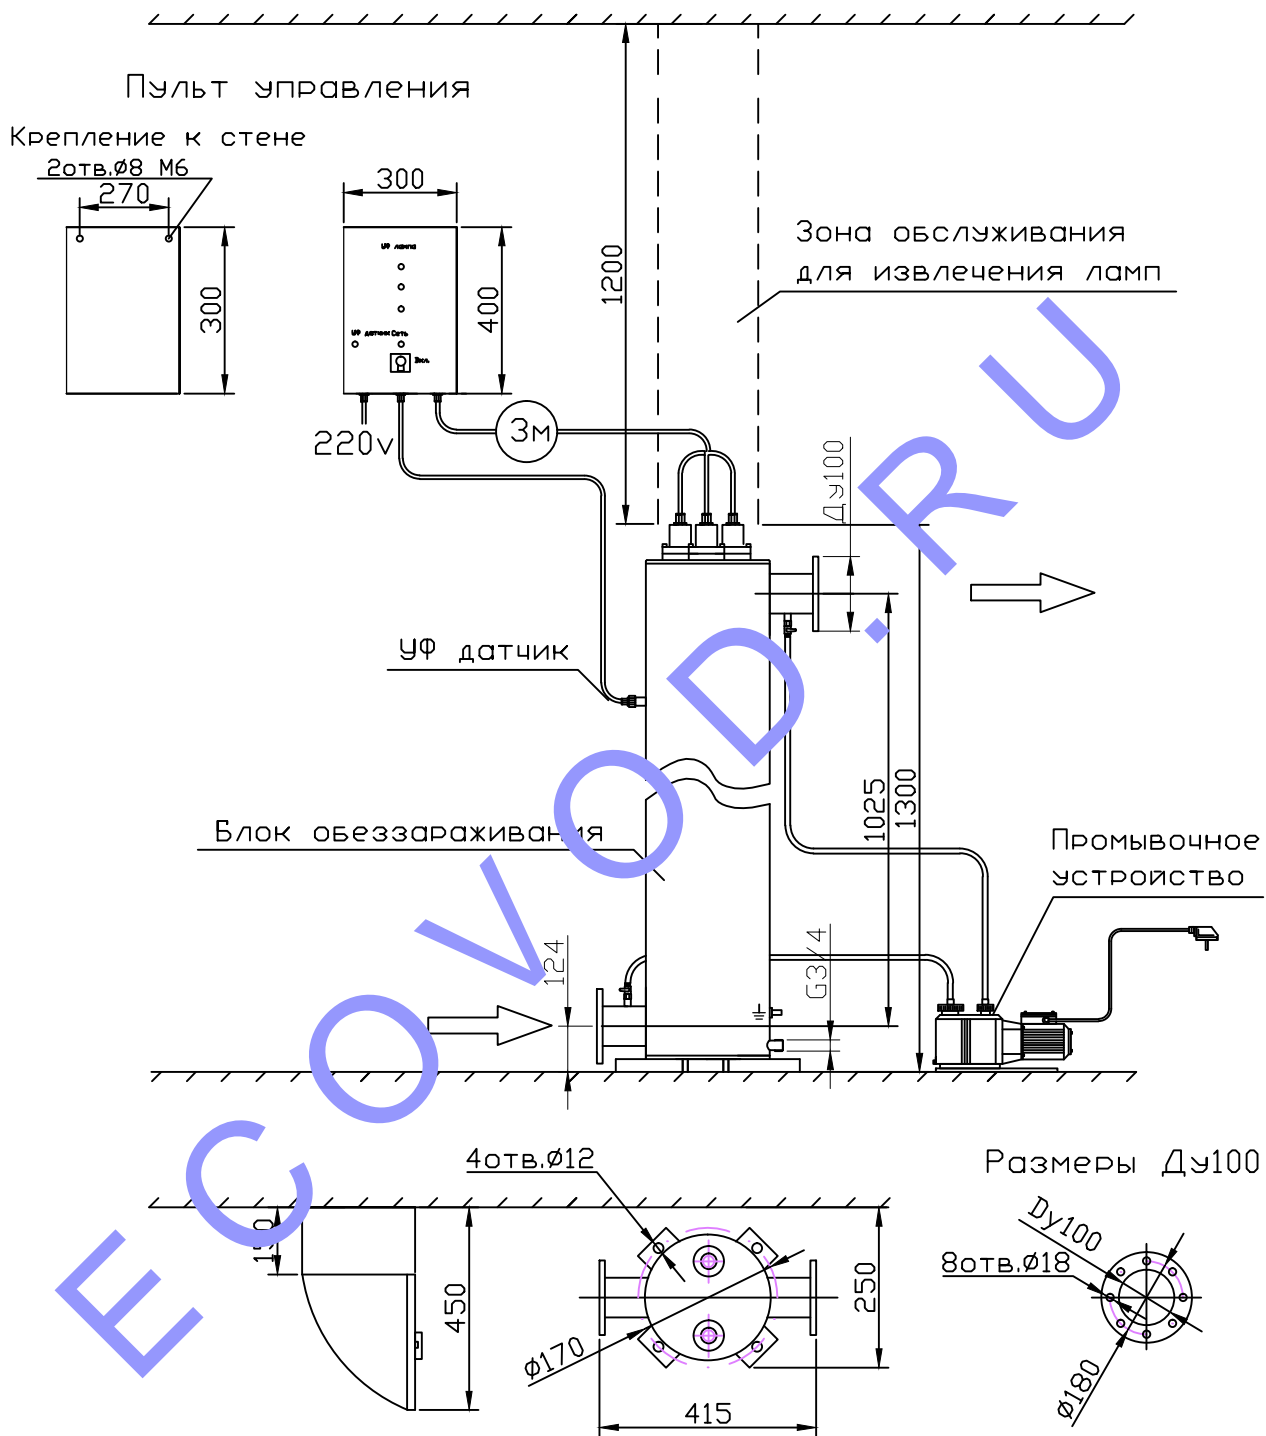

Изм.	Лист	№ Докум.	Подпись	Дата	Установка УФ обеззараживания питьевой воды производительностью 30 м <sup>3</sup> /ч	Масса	Масштаб
Разраб.							
Провер.							
Т.контр.						Лист	Листов
Н.контр.						Эководстройтех www.ecovod.ru +7 (3532)30-75-74	
Утв.					ОДВ-30		