


# МОНТАЖНЫЙ ЧЕРТЕЖ УСТАНОВКИ ОДВ-40 ВЕРТИКАЛЬНОЕ РАСПОЛОЖЕНИЕ

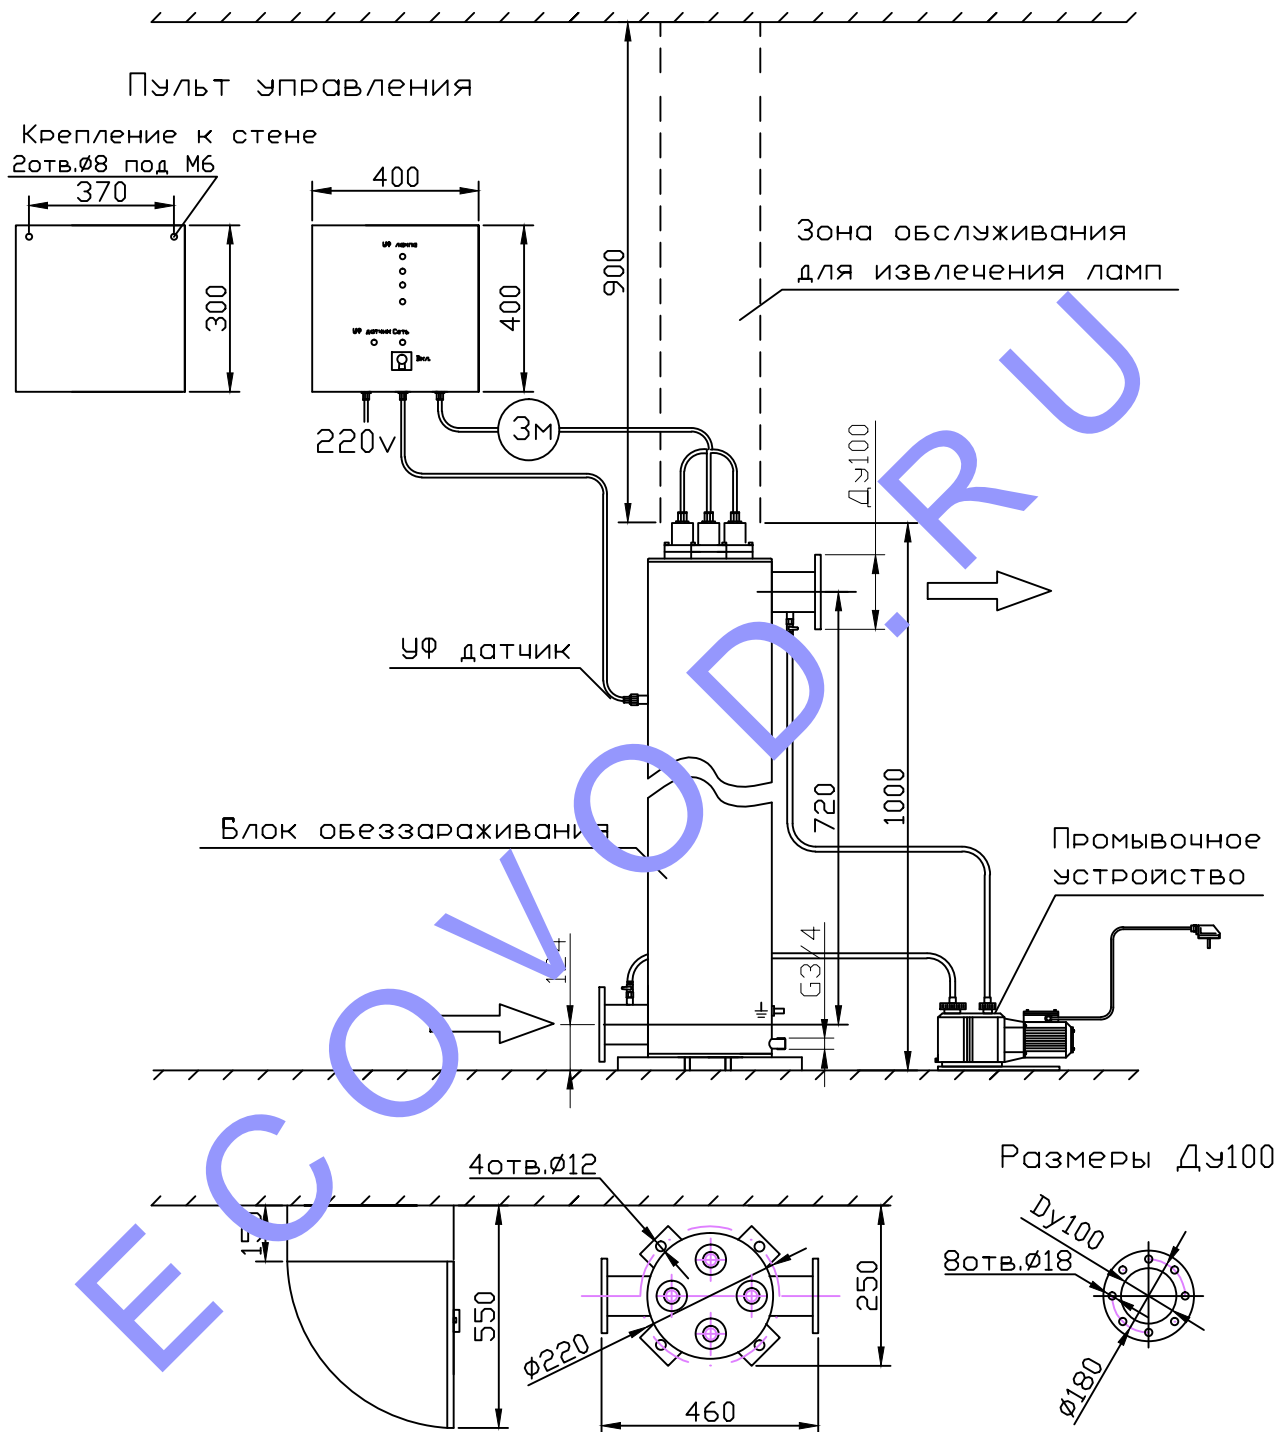

Изм.	Лист	№ Докум.	Подпись	Дата	Установка УФ обеззараживания питьевой воды производительностью 40 м <sup>3</sup> /ч		Масса	Масштаб	
Разраб.									
Провер.									
Т.контр.									
Н.контр.						Лист	Листов		
Утв.					ОДВ-40	Эководстройтех www.ecovod.ru +7 (3532)30-75-74			