


МОНТАЖНЫЙ ЧЕРТЕЖ УСТАНОВКИ ОДВ-70 ВЕРТИКАЛЬНОЕ РАСПОЛОЖЕНИЕ

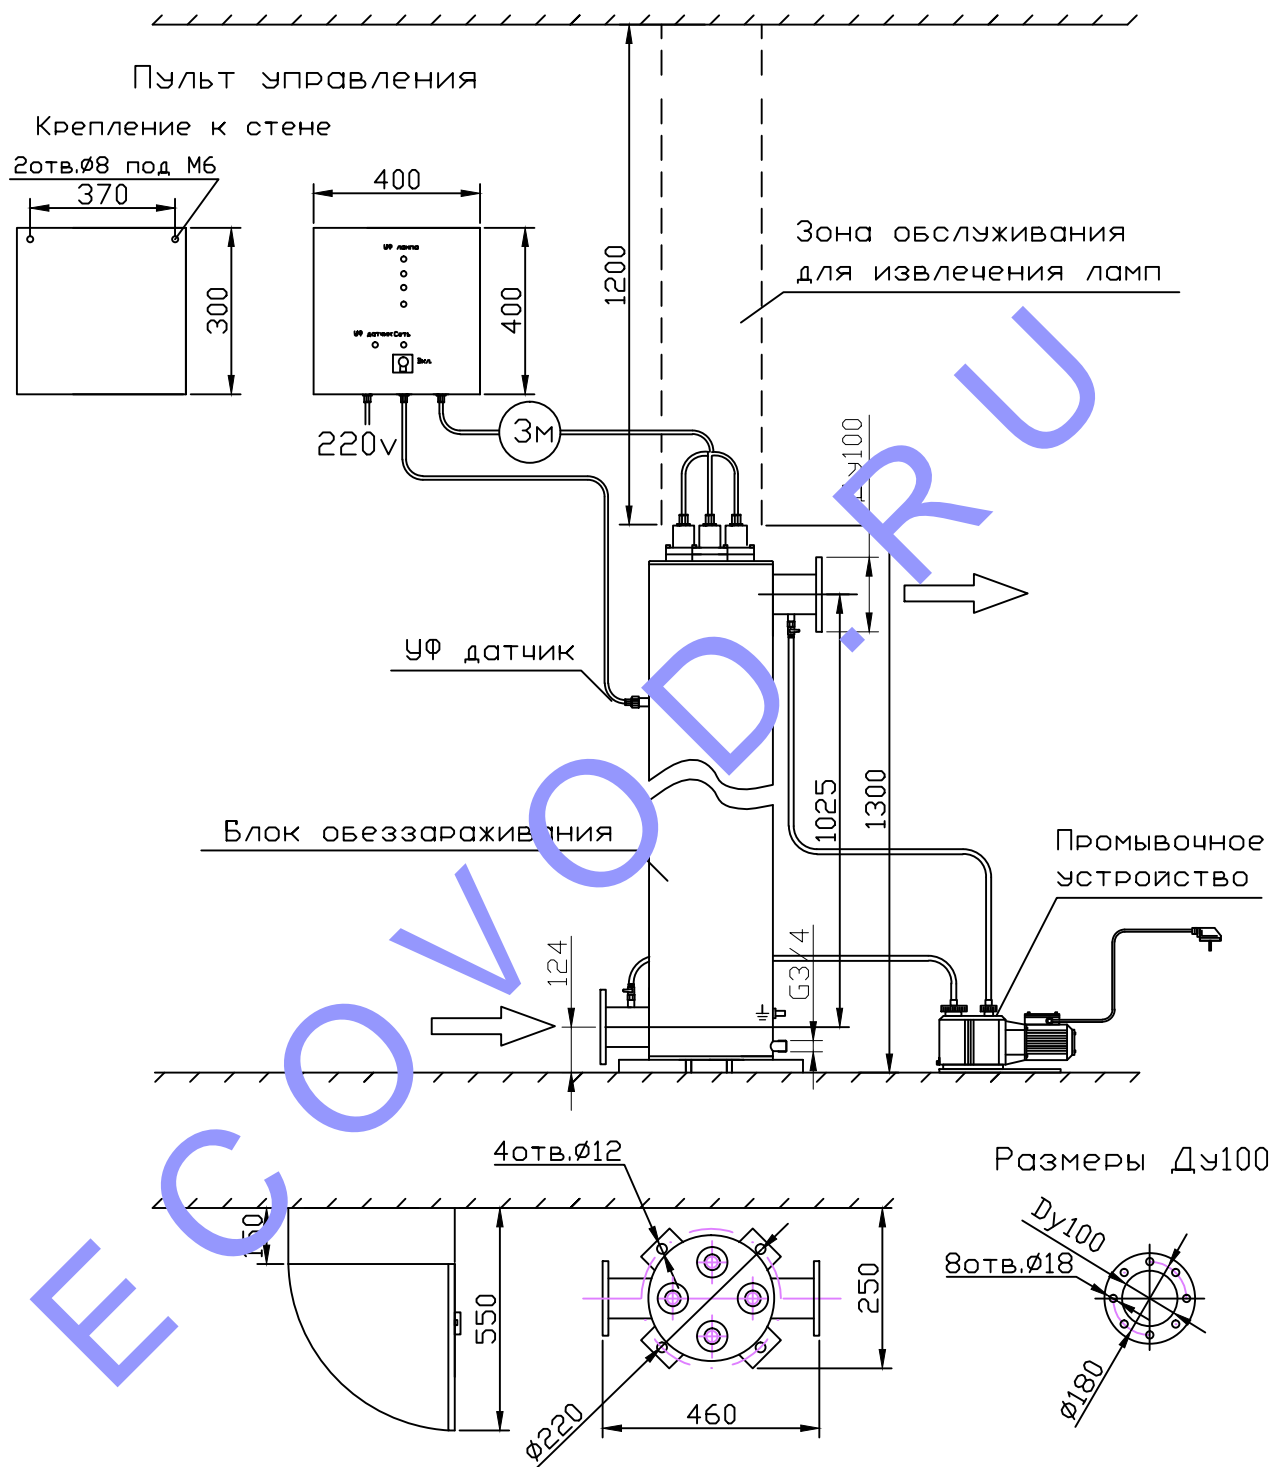

Изм.	Лист	№ Докум.	Подпись	Дата	Установка УФ обеззараживания питьевой воды производительностью 70 м ³ /ч			Масса	Масштаб
Разраб.									
Провер.									
Т.контр.						Лист		Листов	
Н.контр.					ОДВ-70	Эководстройтех www.ecovod.ru +7 (3532)30-75-74			
Утв.									