


МОНТАЖНЫЙ ЧЕРТЕЖ УСТАНОВКИ ОДВ-40С ВЕРТИКАЛЬНОЕ РАСПОЛОЖЕНИЕ

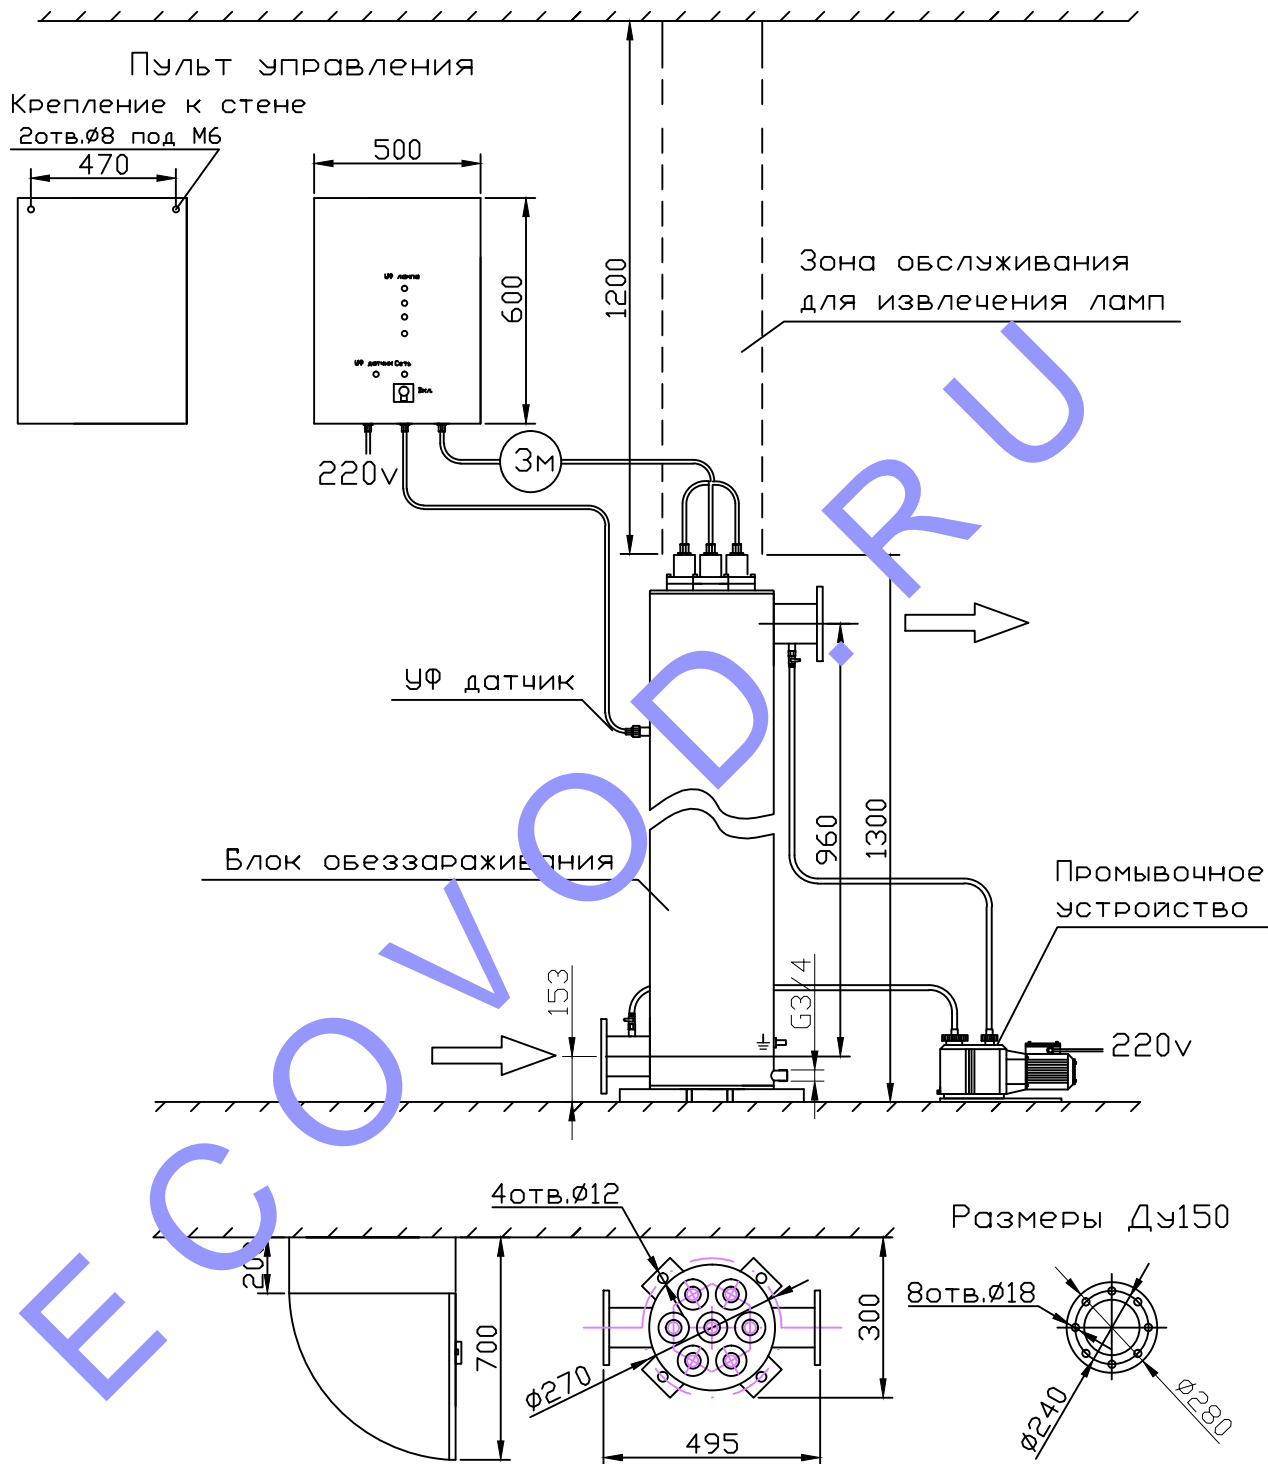

Изм.	Лист	№ Докум.	Подпись	Дата	Установка УФ обеззараживания сточной воды производительностью 40 м ³ /ч			Масса	Масштаб
Разраб.									
Провер.									
Т.контр.									
Н.контр.					ОДВ-40С	Лист	Листов	Эководстройтех www.ecovod.ru +7 (3532)30-75-74	
Утв.									