


МОНТАЖНЫЙ ЧЕРТЕЖ УСТАНОВКИ ОДВ-60С ВЕРТИКАЛЬНОЕ РАСПОЛОЖЕНИЕ

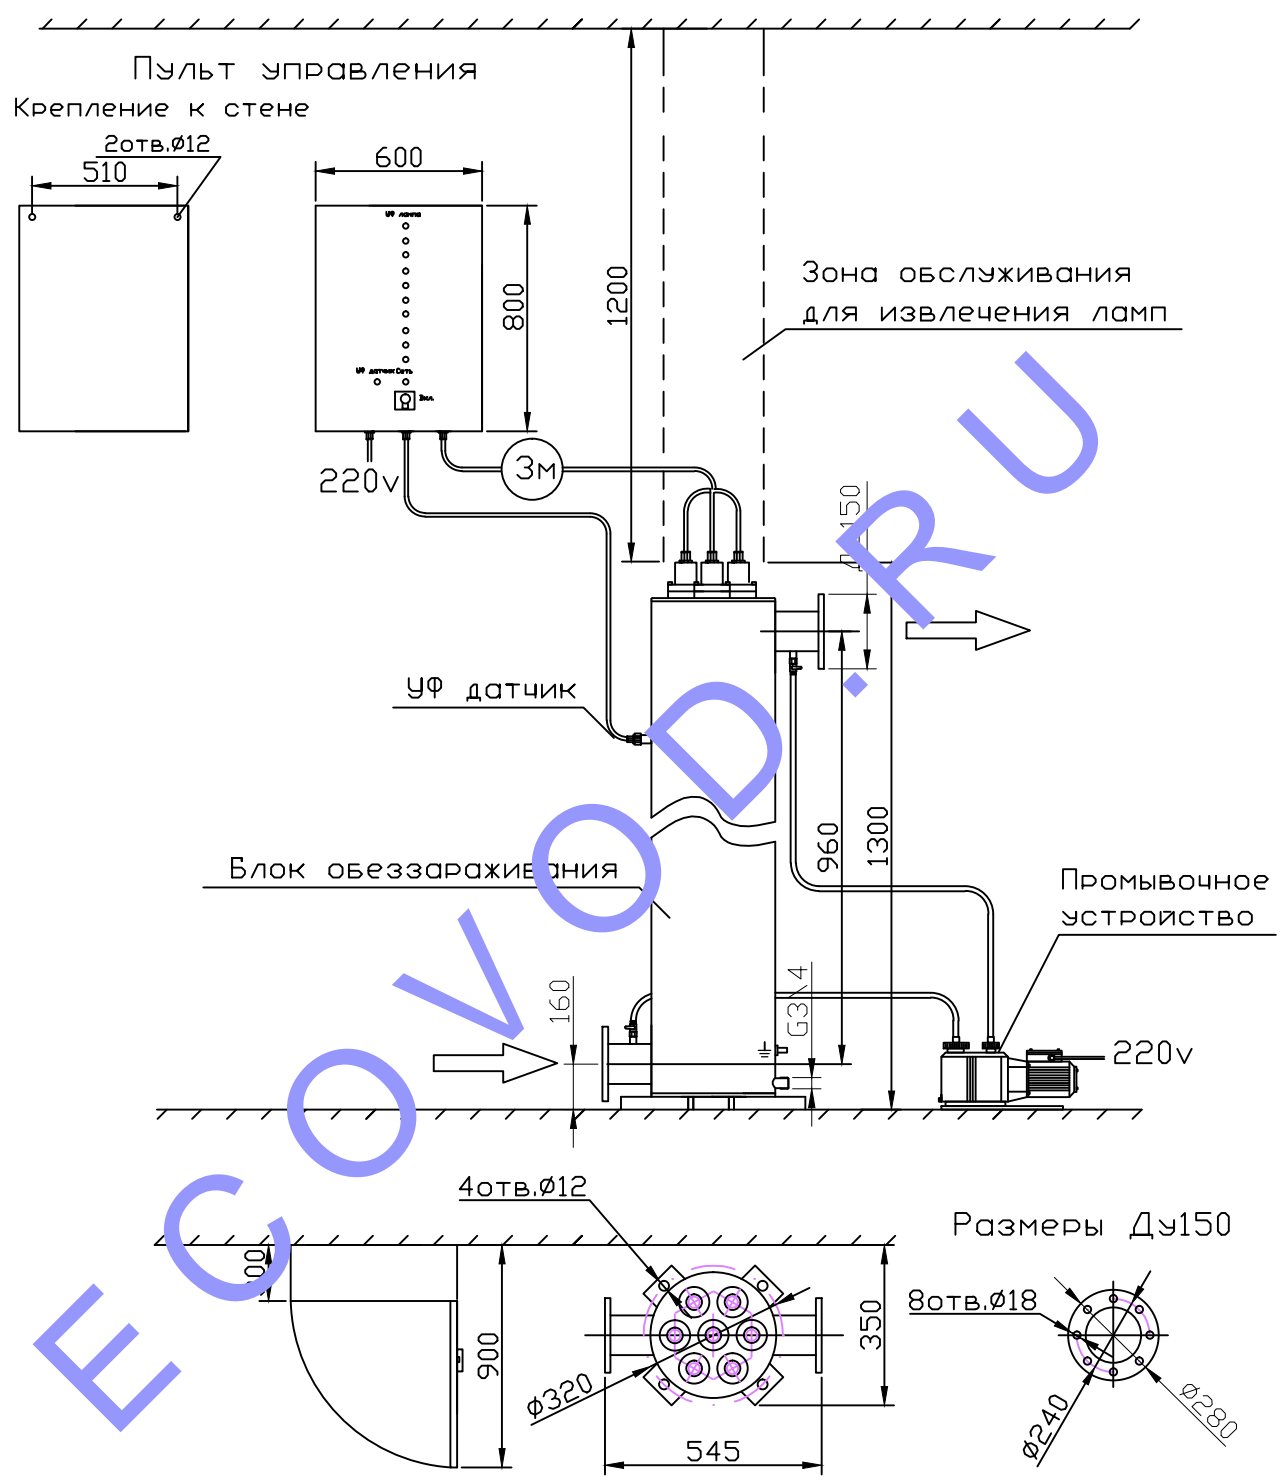

Изм.	Лист	№ Докум.	Подпись	Дата	Установка УФ обеззараживания сточной воды производительностью 60 м ³ /ч ОДВ-60С	Масса		Масштаб	
Разраб.									
Провер.									
Т.контр.						Лист	Листов		
Н.контр.						Эководстройтех www.ecovod.ru +7 (3532)30-75-74			
Утв.									