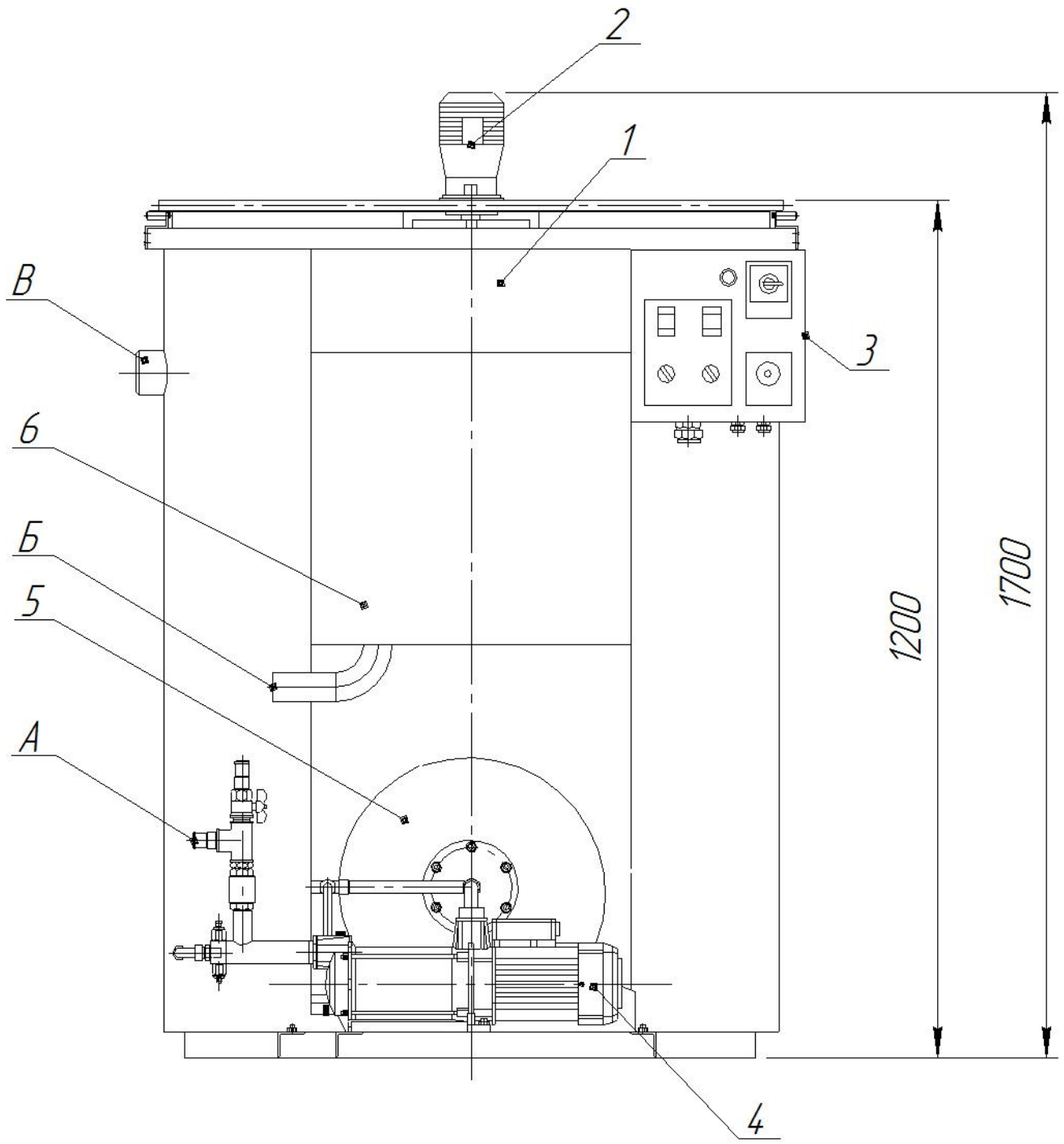

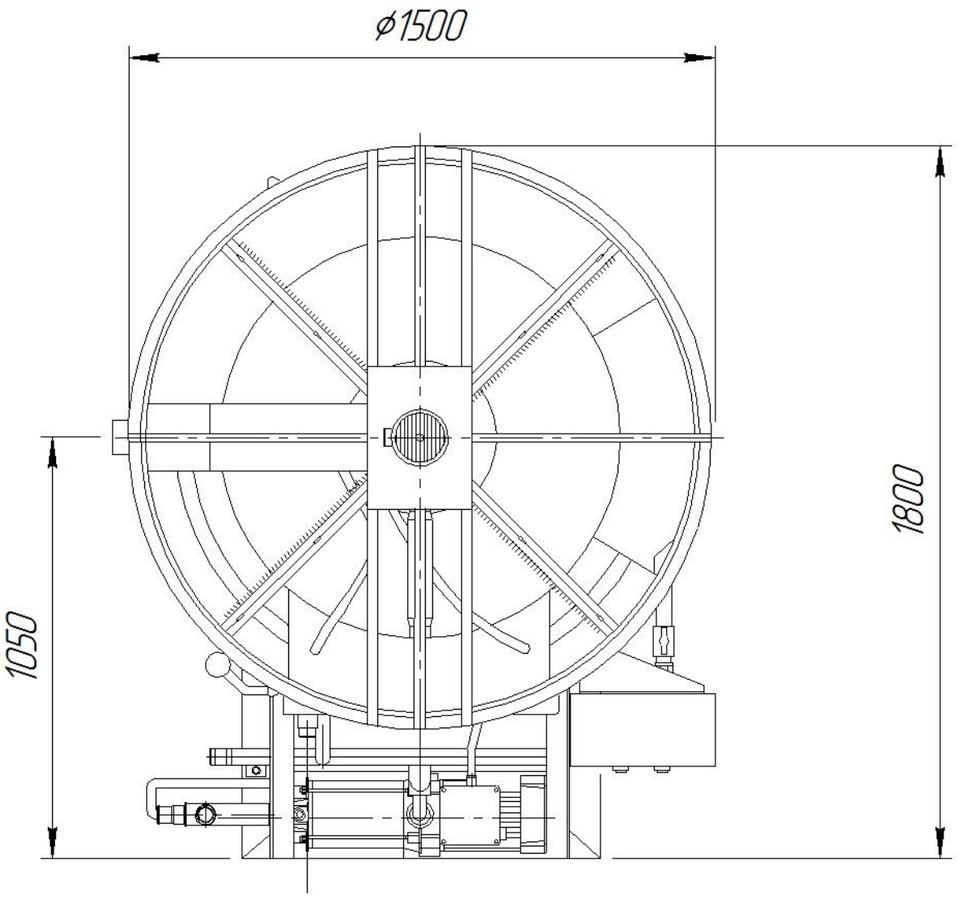

Поз.	Наименование	Примечание
1	Емкость флотации	
2	Мотор-редуктор	
3	Шкаф управления	
4	Эжектор с насосом	
5	Сатуратор	
6	Емкость чистой воды	

Поз.	Назначение	Диаметр,мм
А	Вход стоков	25
Б	Выход чистой воды	25
В	Отвод флотошлама	100

Изм.	Колуч.	Лист	№док.	Подпись	Дата	Флотационная установка, производительностью 4 м^3/час.		
Разраб.						Флотатор одноступенчатого типа "ФУ – 4"	Стадия	Лист	Листов
Проверил									
Н.контр.						Габаритные размеры, состав и характеристики.	ООО "ЭКОВОДСТРОЙТЕХ" www.ecovod.ru		

Подп. и дата | Инв. № дубл. | Взам. инв. № | Подп. и дата | Инв. № подл.